



FA 14.05.19  
 TOP 4  
 Variante 1

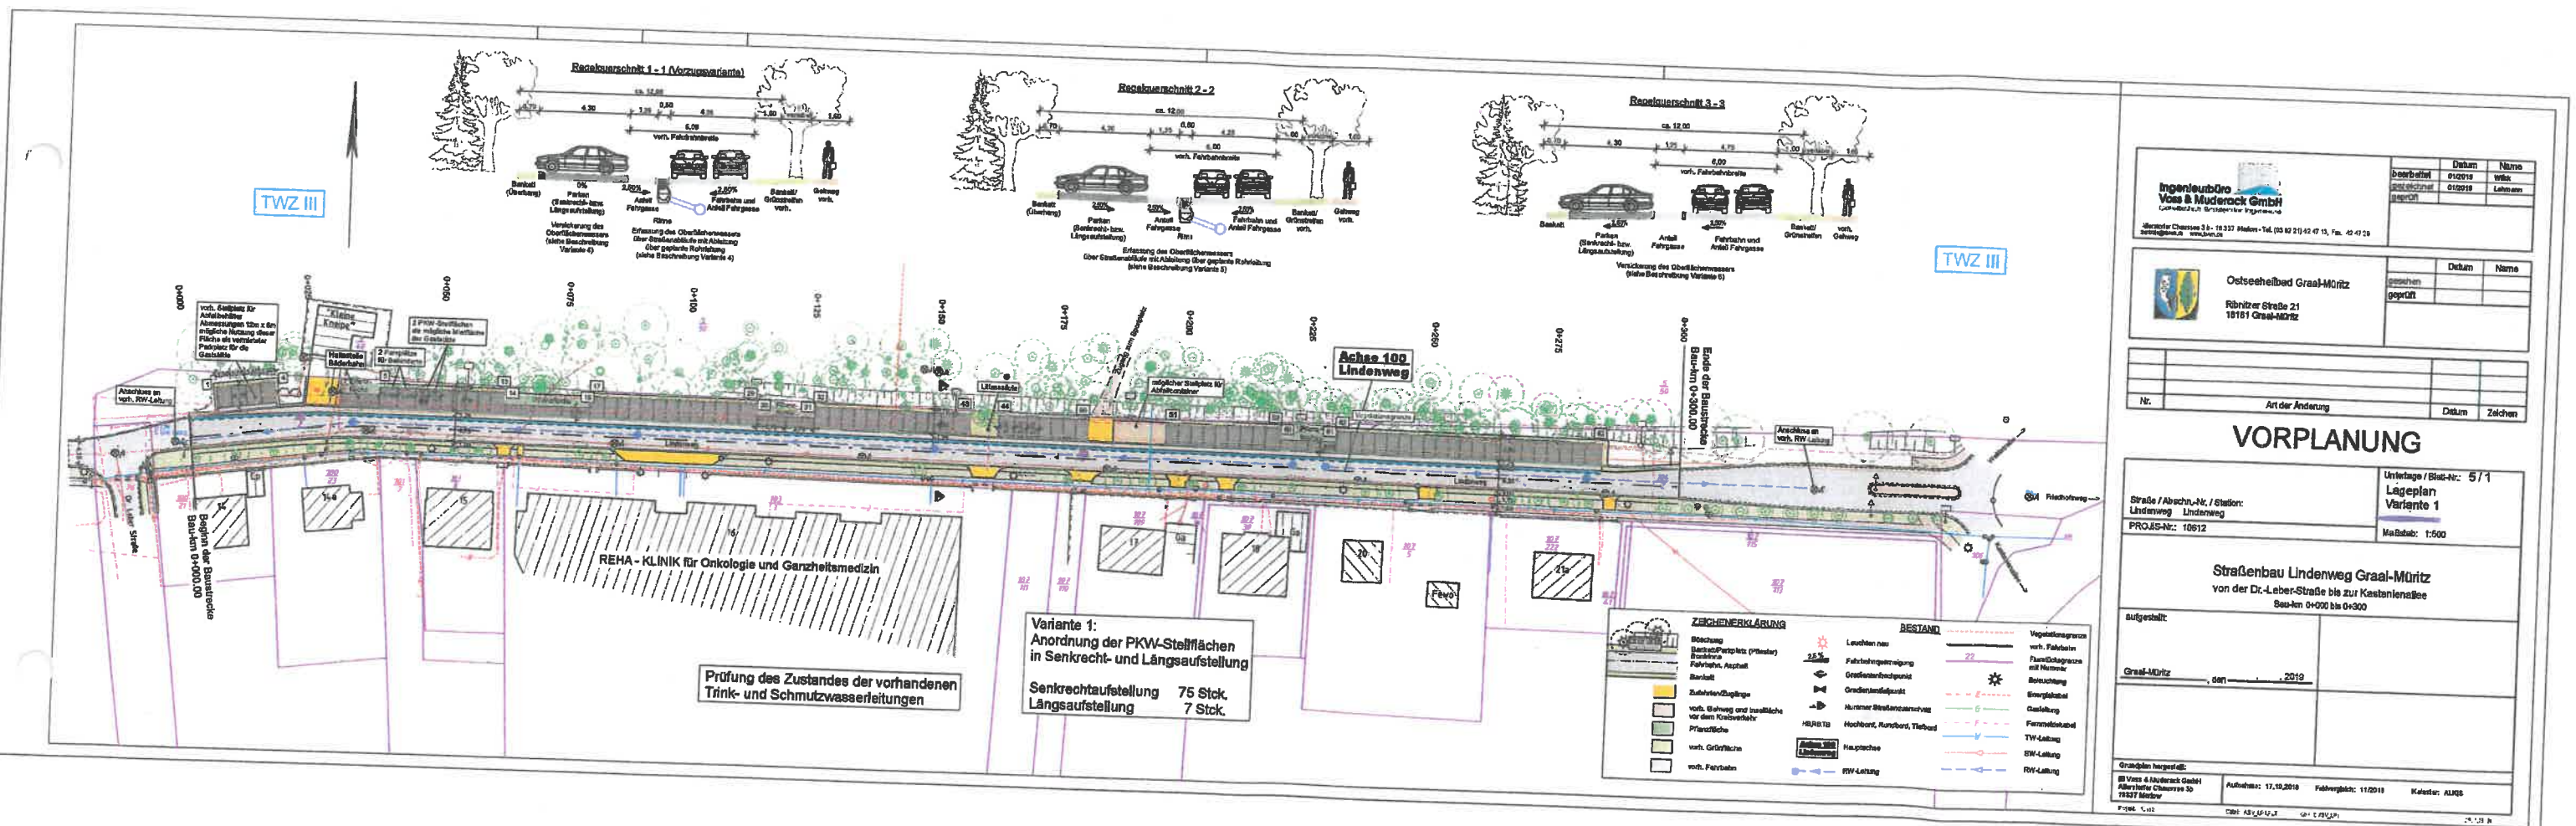

<b>Ingenieurbüro Voss &amp; Nüdenck GmbH</b> <small>Lehrstraße 10 • 18117 Graal-Müritz • Tel. 039 42 21 42 47 13, Fax 42 47 28</small>		Datum: 01.05.19 Name: Winkler Geprüft:
<b>Ostseebad Graal-Müritz</b> <small>Rübner Straße 21          18161 Graal-Müritz</small>		Datum: Name: Geprüft:
Nr.: Art der Änderung: Datum: Zeichen:		
<b>VORPLANUNG</b>		
Straße / Abrechn.-Nr. / Station: Lindenweg / Lindenweg PROJ.-Nr.: 10612		Untertage / Blatt-Nr.: 5/1 <b>Lageplan Variante 1</b> Maßstab: 1:500
<b>Straßenbau Lindenweg Graal-Müritz</b> von der Dr.-Leber-Straße bis zur Kastanienallee Bau-km 0+000 bis 0+300		
aufgestellt: Graal-Müritz, den 01.05.2019		
Gezeichnet hergestellt: Voss & Nüdenck GmbH Lehrstraße 10 • 18117 Müritz Aufnahme: 17.10.2018 Feldgröße: 11/2013 Kasten: A/35		

FA 14.05.19  
 TOP 4  
 Variante 3

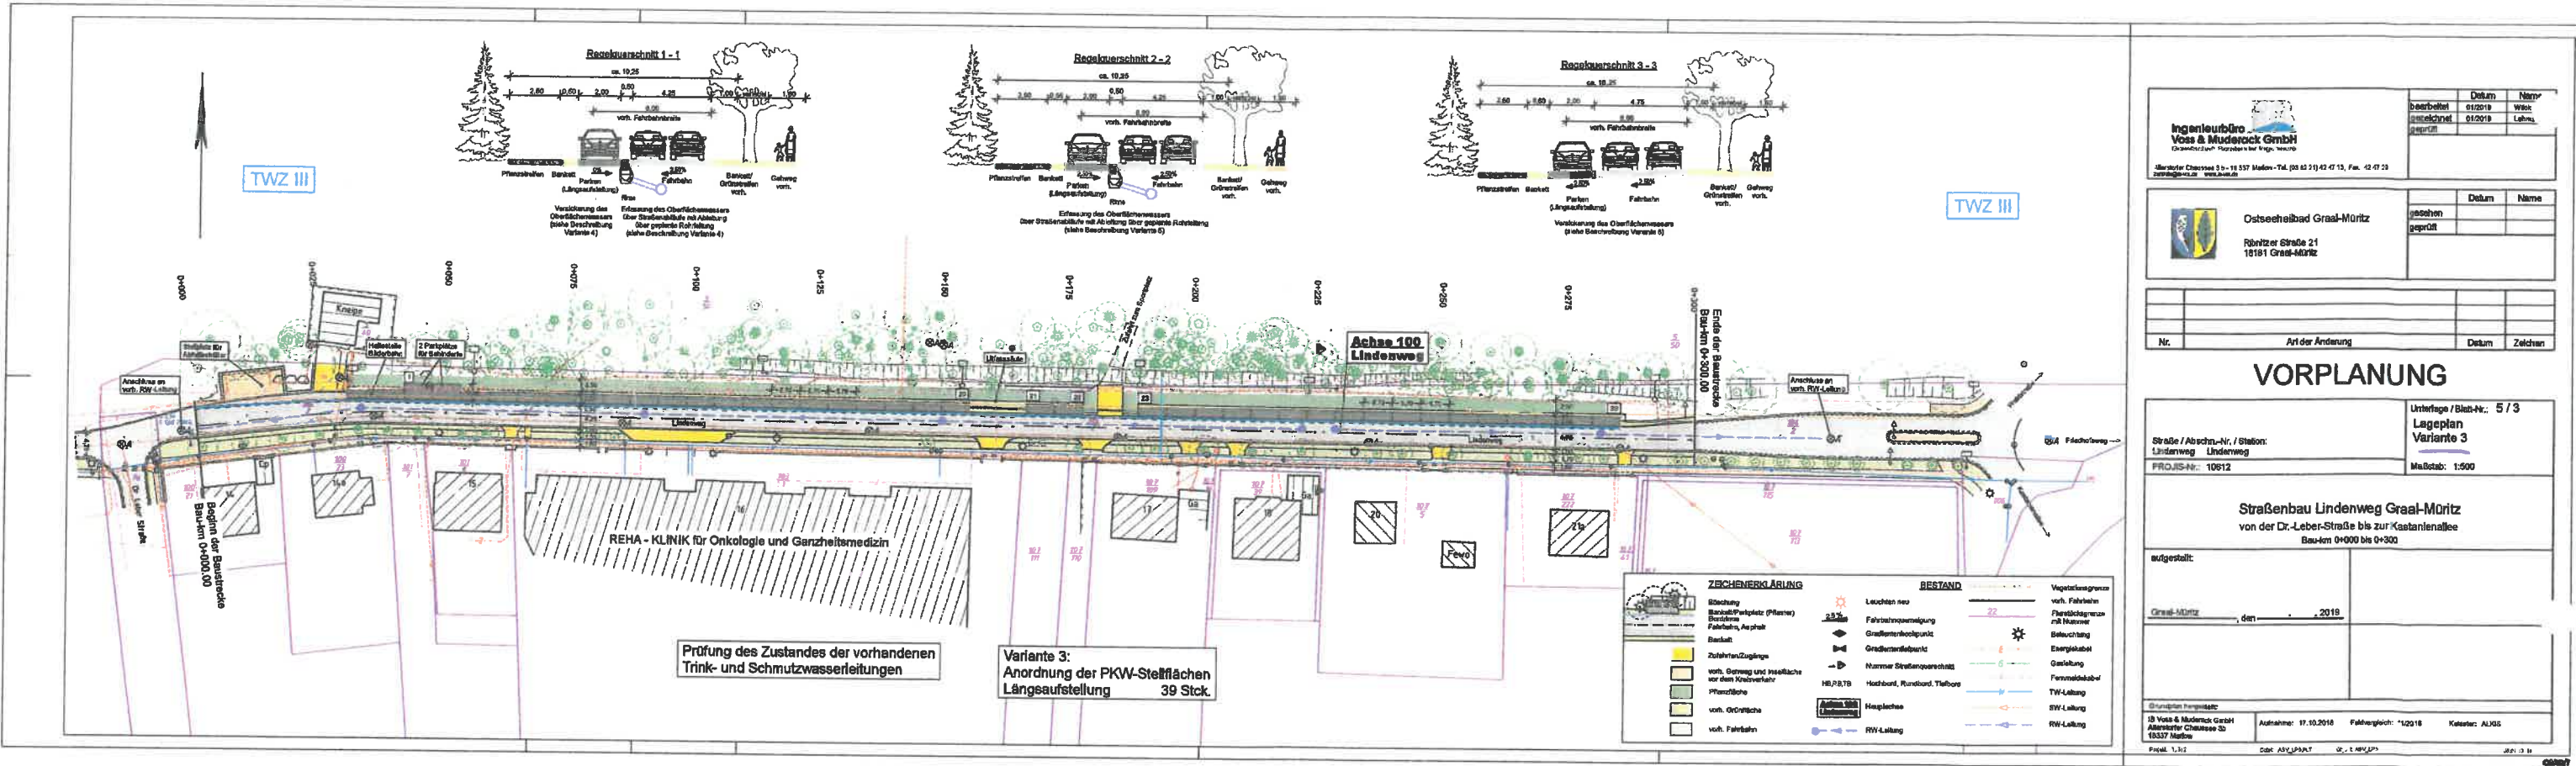

 Ingenieurbüro <b>Voss &amp; Muderock GmbH</b> <small>Ordnungsamt Graal-Müritz bei Graal, Meckl.</small> <small>Merseburger Chaussee 3 b - 18137 Malde - Tel. (03 83 21) 42 47 13, Fax. 42 47 23</small> <small>zentr@voss-mu.de www.voss-mu.de</small>	Bearbeitet	Datum	Name
	ameli@voss-mu.de	01.05.19	Wass
	geprüft	01.05.19	Lehm

 Ostseehelbad Graal-Müritz Ribitzer Straße 21 18191 Graal-Müritz	gezeichnet	Datum	Name
	geprüft		

Nr.	Art der Änderung	Datum	Zeichen

**VORPLANUNG**

Straße / Abschn.-Nr. / Station: Lindenweg Lindenweg PROJ.-Nr.: 10612	Unterlage / Blatt-Nr.: 5 / 3 Lageplan Variante 3 Maßstab: 1:500
--	--

**Straßenbau Lindenweg Graal-Müritz**  
 von der Dr.-Leber-Straße bis zur Kastanienallee  
 Bau-km 0+000 bis 0+300

aufgestellt:  
 Graal-Müritz, den \_\_\_\_\_, 2019.

© Fundstellen hergestellt: JB Voss & Muderock GmbH Alexander Chaussee 3b 18137 Malde	Aufnahme: 17.10.2018 Entwurf: ARV_PUNKT	Fahrgesch.: 1:20/18 Keller: AL/SS
Proj.-Nr.: 10612	Blatt: 5 / 3	