


Gr 10.04.19

TOP 4
Variante 1

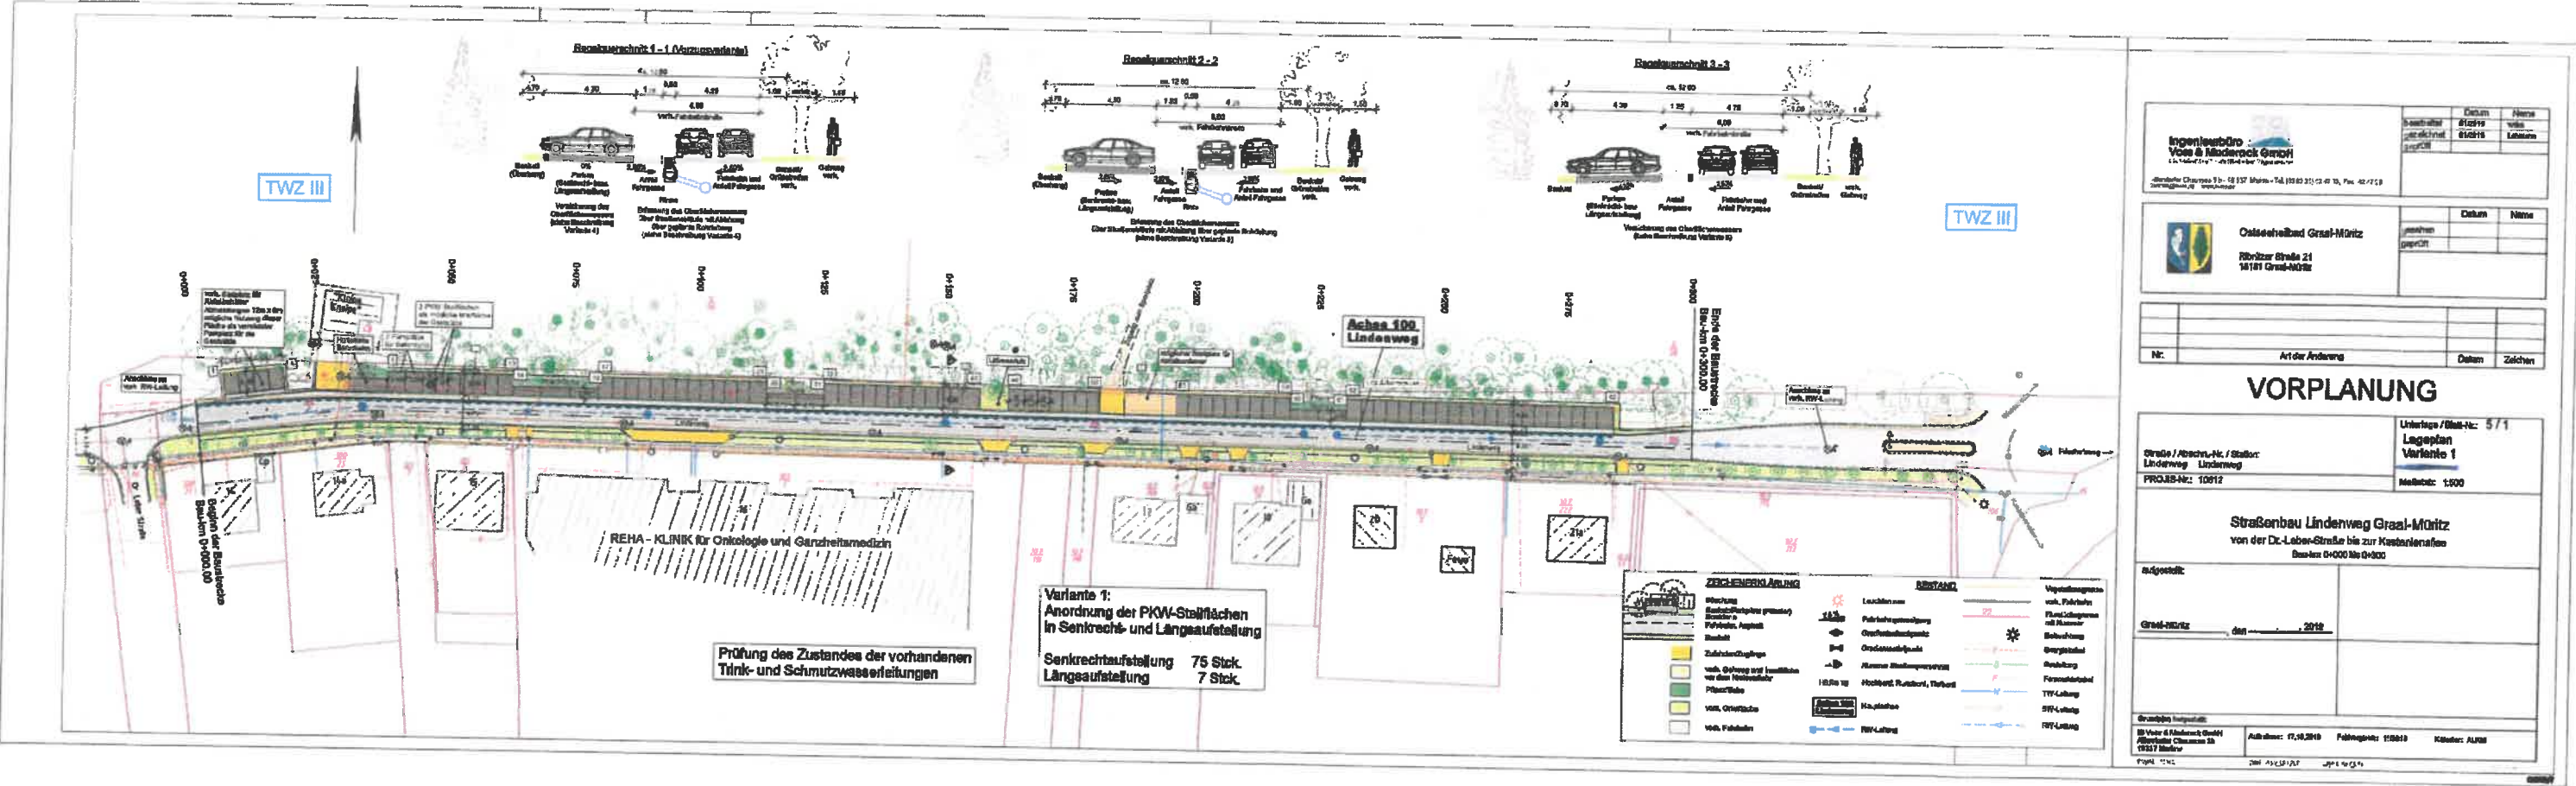

Ingenieurbüro Voss & Maderoch GmbH <small>Graben Chaussee 10 - 12 1571 Mors - Tel. (039 23) 12 47 10, Fax. 42 71 13</small>			Datum 05.05.19	Name Voss Maderoch
---	--	--	-------------------	--------------------------

Ortsverband Graal-Moritz Rönitzstr. 21 18181 Graal-Moritz			Datum 05.05.19	Name Voss Maderoch
--	--	--	-------------------	--------------------------

Nr.	Art der Änderung	Datum	Zeichen


VORPLANUNG

Grade / Abschn.-Nr. / Stellung: Lindenweg Lindenweg PROJ.-Nr.: 10012	Untertitel / Blatt-Nr.: 5/1 Lageplan Variante 1 Maßstab: 1:500
--	---

Straßenbau Lindenweg Graal-Moritz
 von der Dr.-Lieber-Strasse bis zur Kastanienallee
 Bauwerk 0+000 bis 0+900

Aufgestellt: Graal-Moritz, den ... 2019	Gezeichnet: ...
--	--------------------

9.10.08.19
 TOP 4
 Variante 3

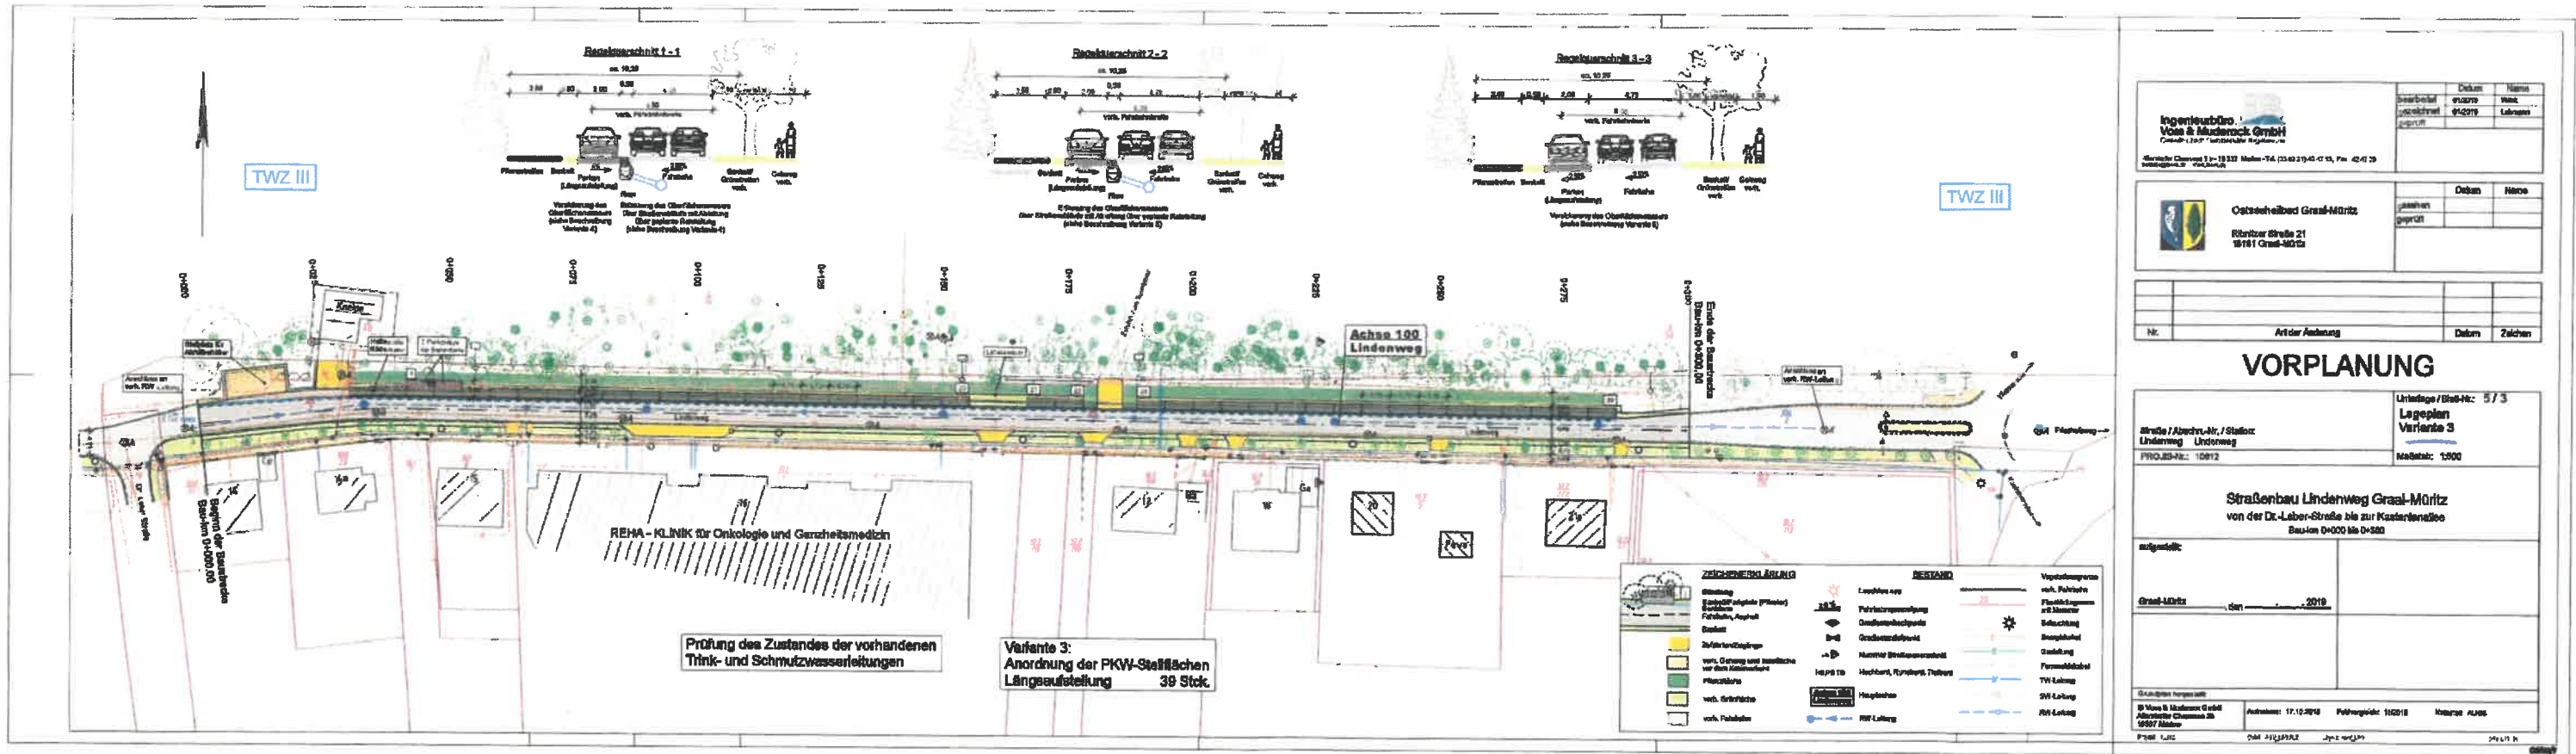

Ingenieurbüro Voss & Madsen GmbH Conrad-Str. 7 • 14467 Potsdam		Datum	Name
Straße/Chaussée 3 • D-18111 Malsow-Tal (D. 03 94 01 41 15, Fax: 42 41 29)		04.09.2019	Lehmann
		Datum	Name
Ostseehelld Graal-Müritz Röntgen Straße 21 18111 Graal-Müritz		geplant	geplant
Nr.		Datum	Zeichen

VORPLANUNG

Straße / Abschnitt / Station: Lindenweg Lindenweg		Untertage / Bau-Nr.: 5 / 3 Legenplan Variante 3 Maßstab: 1:500
Straßenbau Lindenweg Graal-Müritz von der Dr.-Leber-Straße bis zur Kasterstraße Bauwerk 0+000 bis 0+580		
aufgestellt: Graal-Müritz, den 2019		
Gezeichnet von: 17.10.2018		