


GT 28.03.19

TOP 7
Variante 1

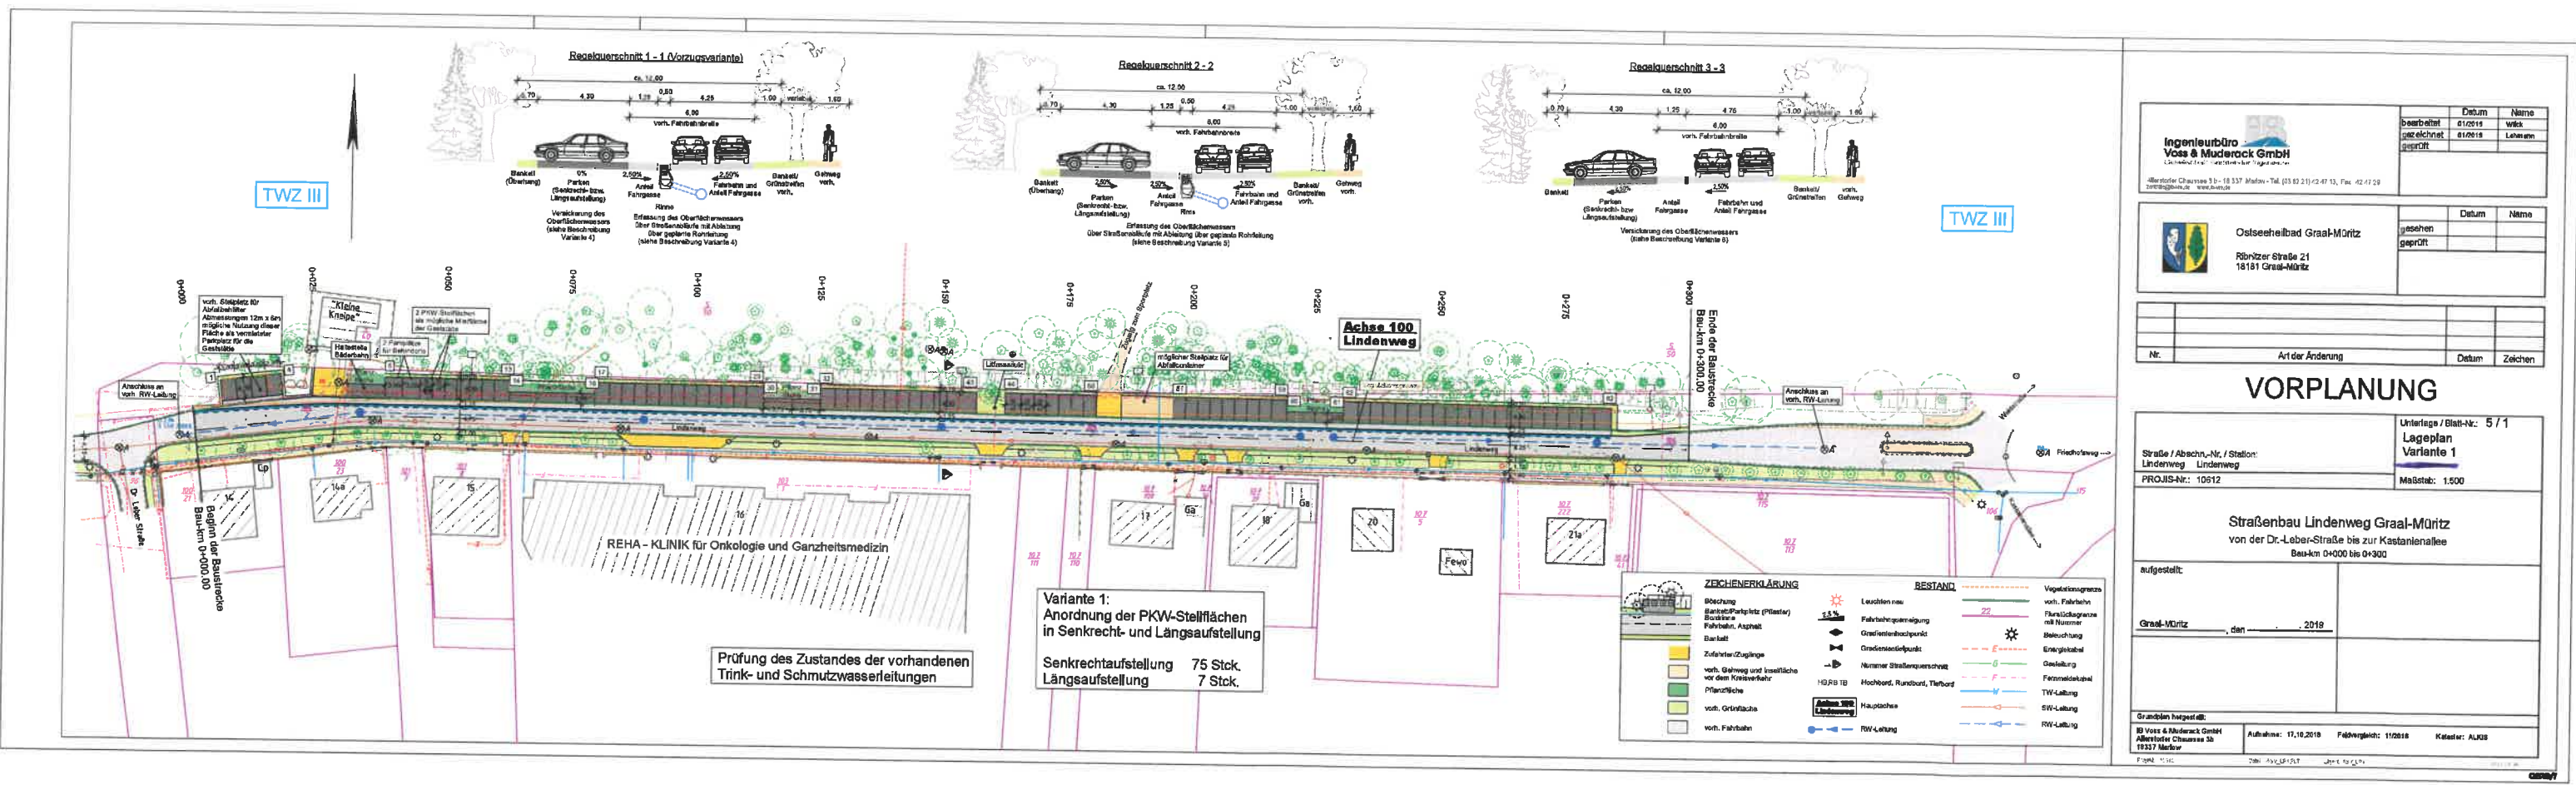

Ingenieurbüro Voss & Mudrack GmbH Lichtenhölzer Chaussee 3b - 18137 Melfen - Tel. (03 92 21) 42 47 13, Fax 42 47 19 voss@voss.de www.voss.de	bearbeitet	01.05.18	W&M
	gezeichnet	01.05.18	Lehmann
	geprüft		

Ostseeheilbad Graal-Müritz Ribitzer Straße 21 18181 Graal-Müritz	gesehen		
	geprüft		

Nr.	Art der Änderung	Datum	Zeichen
-----	------------------	-------	---------

VORPLANUNG

Straße / Abschn.-Nr. / Station: Lindenweg Lindenweg PROJ-Nr.: 10512	Unterlage / Blatt-Nr.: 571 Lageplan Variante 1 Maßstab: 1:500
---	--

Straßenbau Lindenweg Graal-Müritz
 von der Dr.-Leber-Straße bis zur Kastanienallee
 Bau-km 0+000 bis 0+300

aufgestellt:
 Graal-Müritz, den ... 2018

Grandplan hergestellt: B. Voss & M. Mudrack GmbH Lichtenhölzer Chaussee 3b 18137 Melfen	Aufnahme: 17.10.2018 Führungsskizze: 11/2018 Katalist: AL/JS
--	--

REHA-KLINIK für Onkologie und Ganzheitsmedizin





Variante 1:
 Anordnung der PKW-Stellflächen
 in Senkrecht- und Längsaufstellung
 Senkrechtaufstellung 75 Stck.
 Längsaufstellung 7 Stck.

Prüfung des Zustandes der vorhandenen
 Trink- und Schmutzwasserleitungen

TWZ III

TWZ III

GT 24.03.19
 TOP 7
 Variante 3

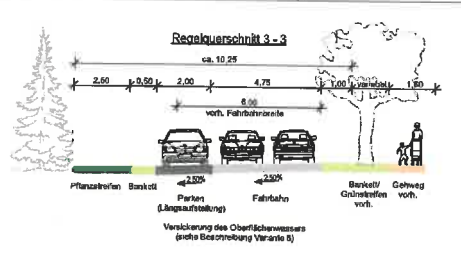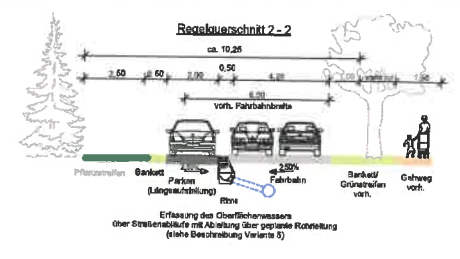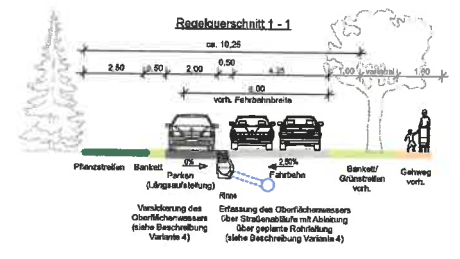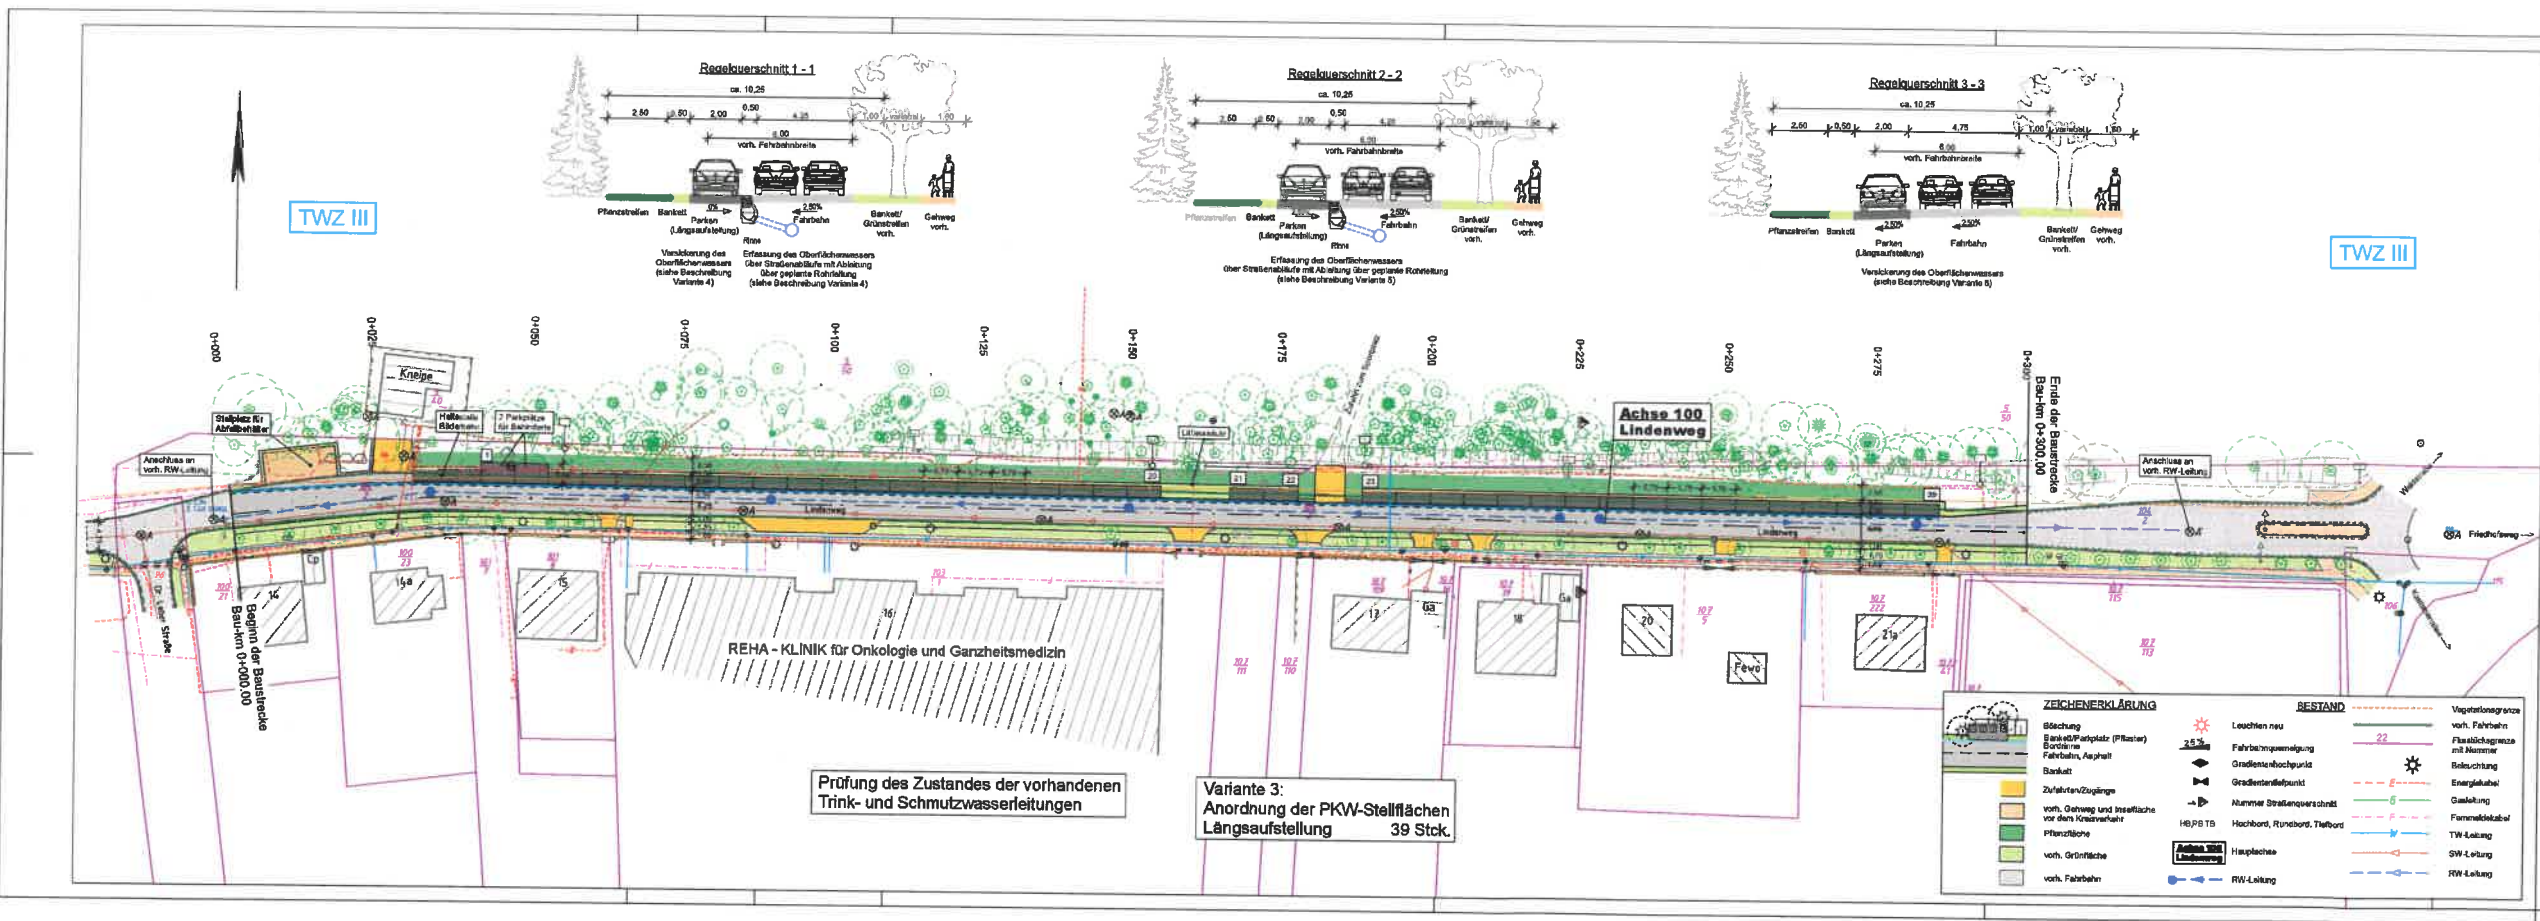

ZEICHENERKLÄRUNG		BESTAND	
Blöschung	Leuchten neu	22	Vegetationsgrenze
Baumstumpf (Pflaster)	Fahrspurverengung		vorh. Fahrbahn
Bordstein	Grafsenkungspunkt		Flussbegrenzung mit Mauer
Bordstein	Nummer Straßenschild		Beleuchtung
Zufahrtszugänge	Hochbord, Rutschort, Tiefbord		Energiekabel
vorh. Gehweg und asphaltisch vor dem Vorzeichen	Hauptachse		Geländekabel
Pflanzfläche	RW-Leitung		Fernmeldekabel
vorh. Grünfläche			TW-Leitung
vorh. Fahrbahn			SW-Leitung
			RW-Leitung

Ingenieurbüro Voss & Muderock GmbH Charloisstraße 10 • 16157 Miltzow • Tel. (03 92 21) 42 47 13, Fax. 42 47 13 voss@voss-m.de www.voss-m.de		bearbeitet gezeichnet geprüft	Datum 01.02.19 01.02.19 01.02.19	Name Weik Lehmann
Cotseeheilbad Graal-Müritz Ribitzer Straße 21 18181 Graal-Müritz		gesehen geprüft	Datum Name	
Nr.		Art der Änderung		Datum Zeichen
VORPLANUNG				
Straße / Abschn.-Nr. / Station: Lindenweg			Unterlage / Blatt-Nr.: 5 / 3 Lageplan Variante 3 Maßstab: 1:500	
Straßenbau Lindenweg Graal-Müritz von der Dr.-Leber-Straße bis zur Kastanienallee Bau-km 0+000 bis 0+300				
aufgestellt:				
Graal-Müritz, den ... 2019				
Grundplan hergestellt: IB Voss & Muderock GmbH Charloisstraße 10 • 16157 Miltzow				
Aufnahme: 17.10.2018		Feldgröße: 11/2018		Karten: ALNG