


GT 23.05.19
 TOP 7
 Variante 3

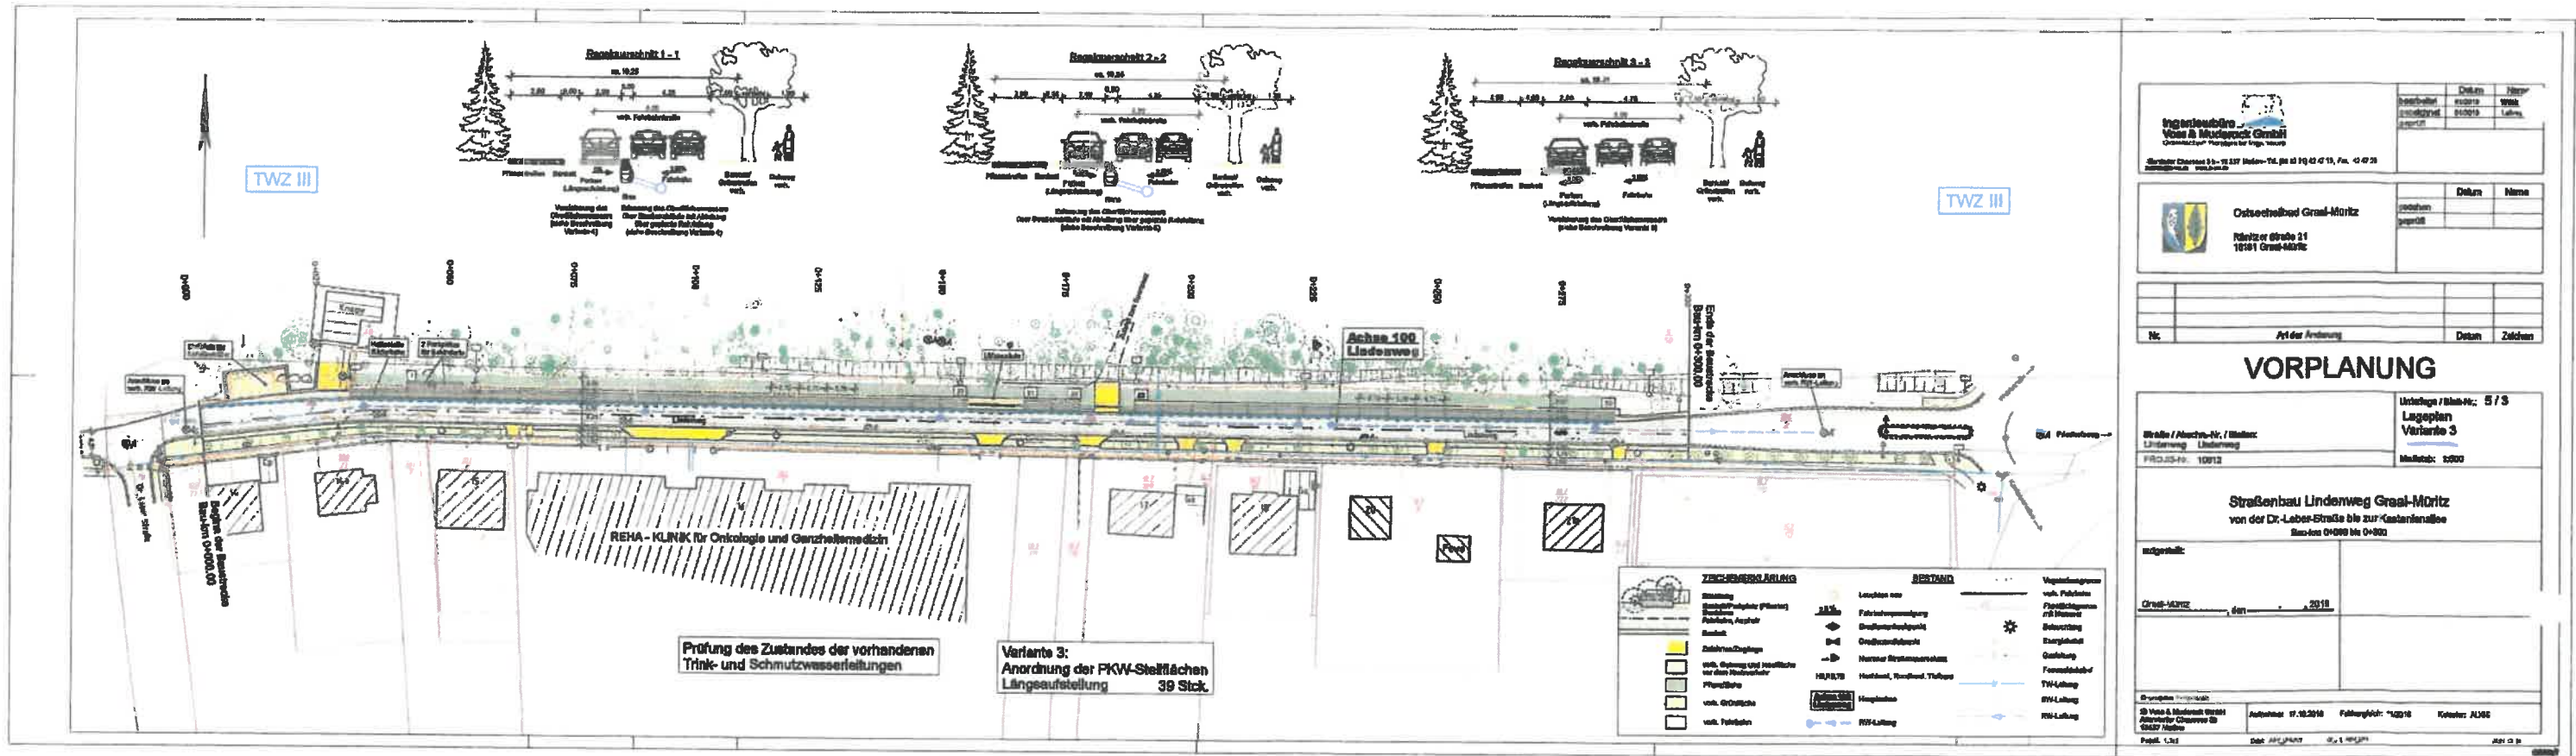

 Ingenieurbüro Voss & Madsen-Graal Graal-Müritz	Datum	17.10.2018
	Blatt-Nr.	1/1

 Ostseebad Graal-Müritz Röntgen Straße 21 18511 Graal-Müritz	Datum	
	Name	

Nr.		Datum		Zeichen	
-----	--	-------	--	---------	--

VORPLANUNG

Straße / Abschn.-Nr. / Baustellennr. Lindenweg	Urteile / Blatt-Nr.: 5 / 5 Lageplan Variante 3 Maßstab: 1:500
---	--

Straßenbau Lindenweg Graal-Müritz
 von der Dr.-Lieber-Straße bis zur Kastanienallee
 Baureihe 04000 bis 04002

Gezeichnet: _____
 Graal-Müritz, den _____ 2018

Projekt: _____ Auftraggeber: _____ Auftrag: 17.10.2018 Fälligkeit: 1.12.2018 Kasten: JUBC	Blatt: 1/1 Datum: 17.10.2018 Blatt: 1/1
---	---