


WA 02.05.19  
 TOP 5.4  
 Variante 1

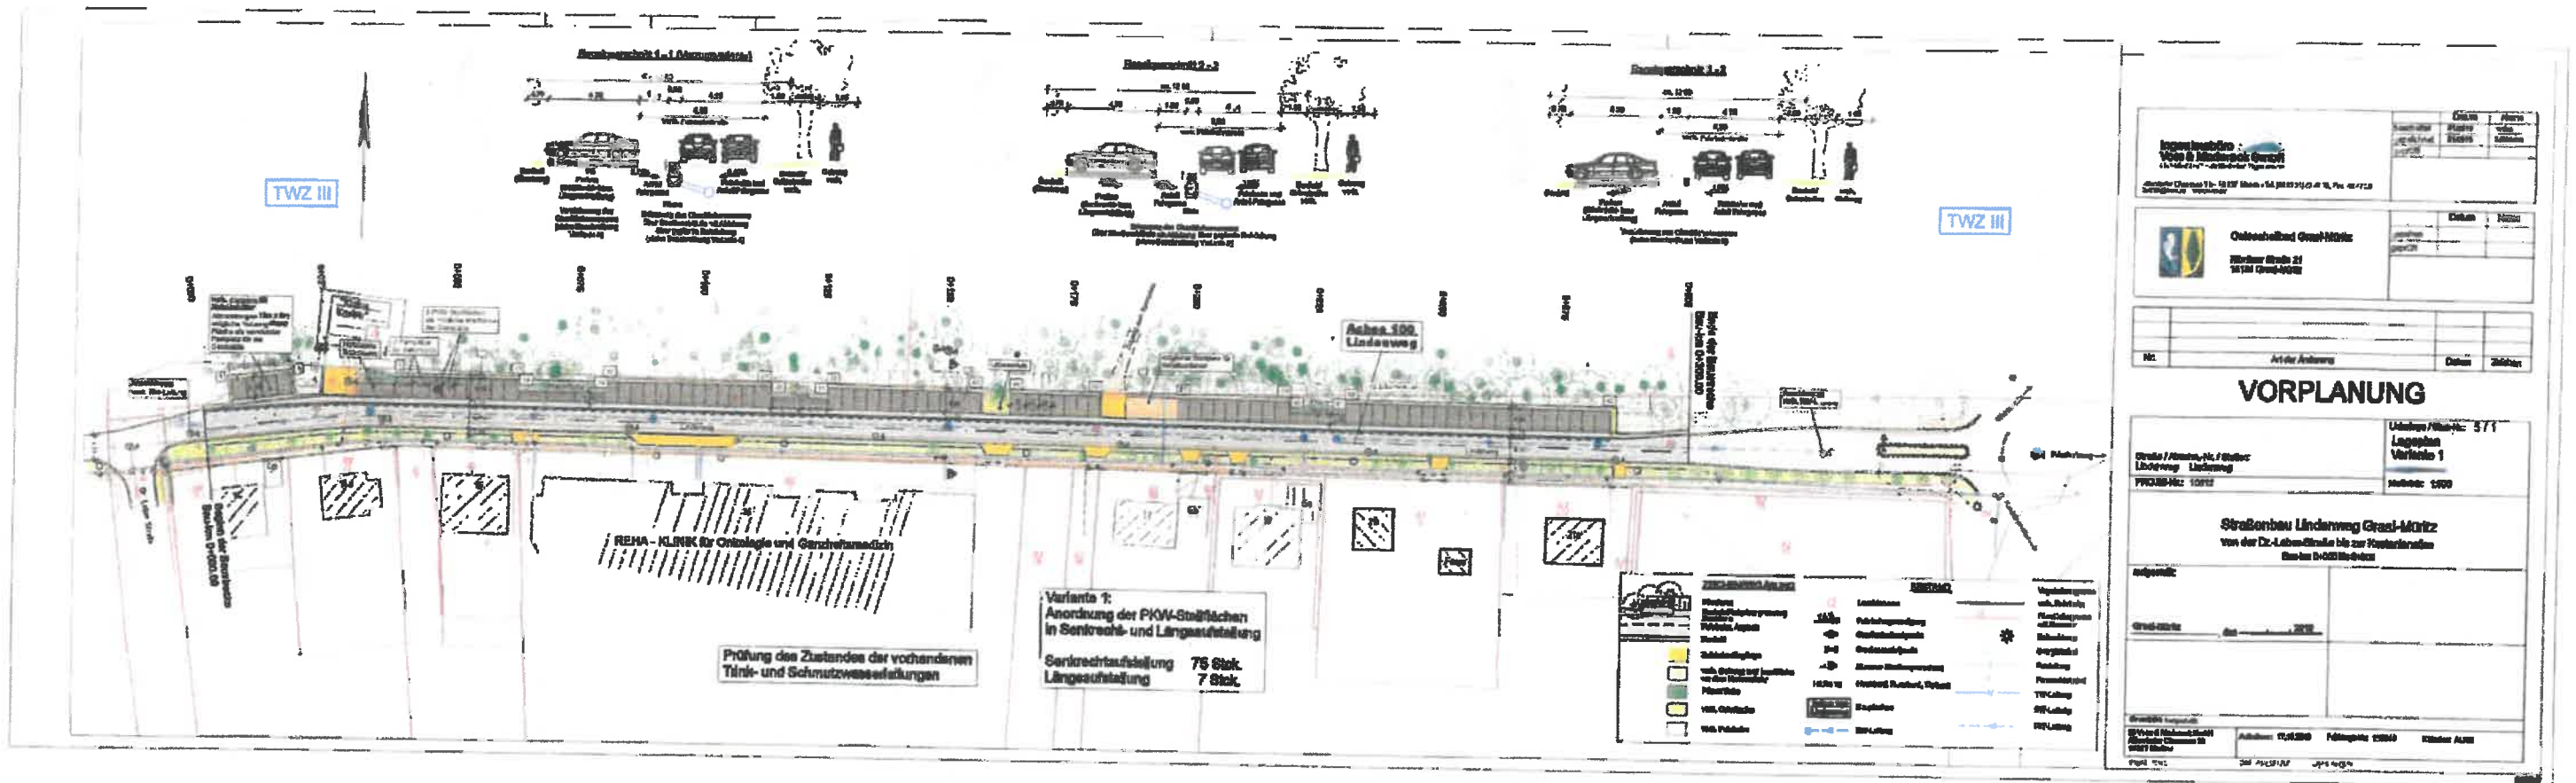

<b>Projektinformation</b> Von & Michaela Grottel Graz-Mürzz Graz-Mürzz		Datum: 02.05.19 Blatt: 5.4
<b>Objektbeschreibung</b> Straßenbau Lindenweg Graz-Mürzz		Datum: 02.05.19 Blatt: 5.4
<b>VORPLANUNG</b>		
Objekt / Adresse, Nr. / Flächennr. Lindenweg Lindenweg Graz-Mürzz 1010		Umlauf / Blatte-Nr.: 571 Lageplan Variante 1 Maßstab: 1:500
<b>Straßenbau Lindenweg Graz-Mürzz</b> von der Dr.-Lieberstraße bis zur Kosterstraße Baubereich 1010/1011		
Maßstab: 1:500		
Projekt / Auftraggeber Von & Michaela Grottel Graz-Mürzz		Adresse: 1010/1011 Flächennr.: 1011 Blatte-Nr.: 571

