


1:250

Anlage 1  
BA 73.4.17  
TOP

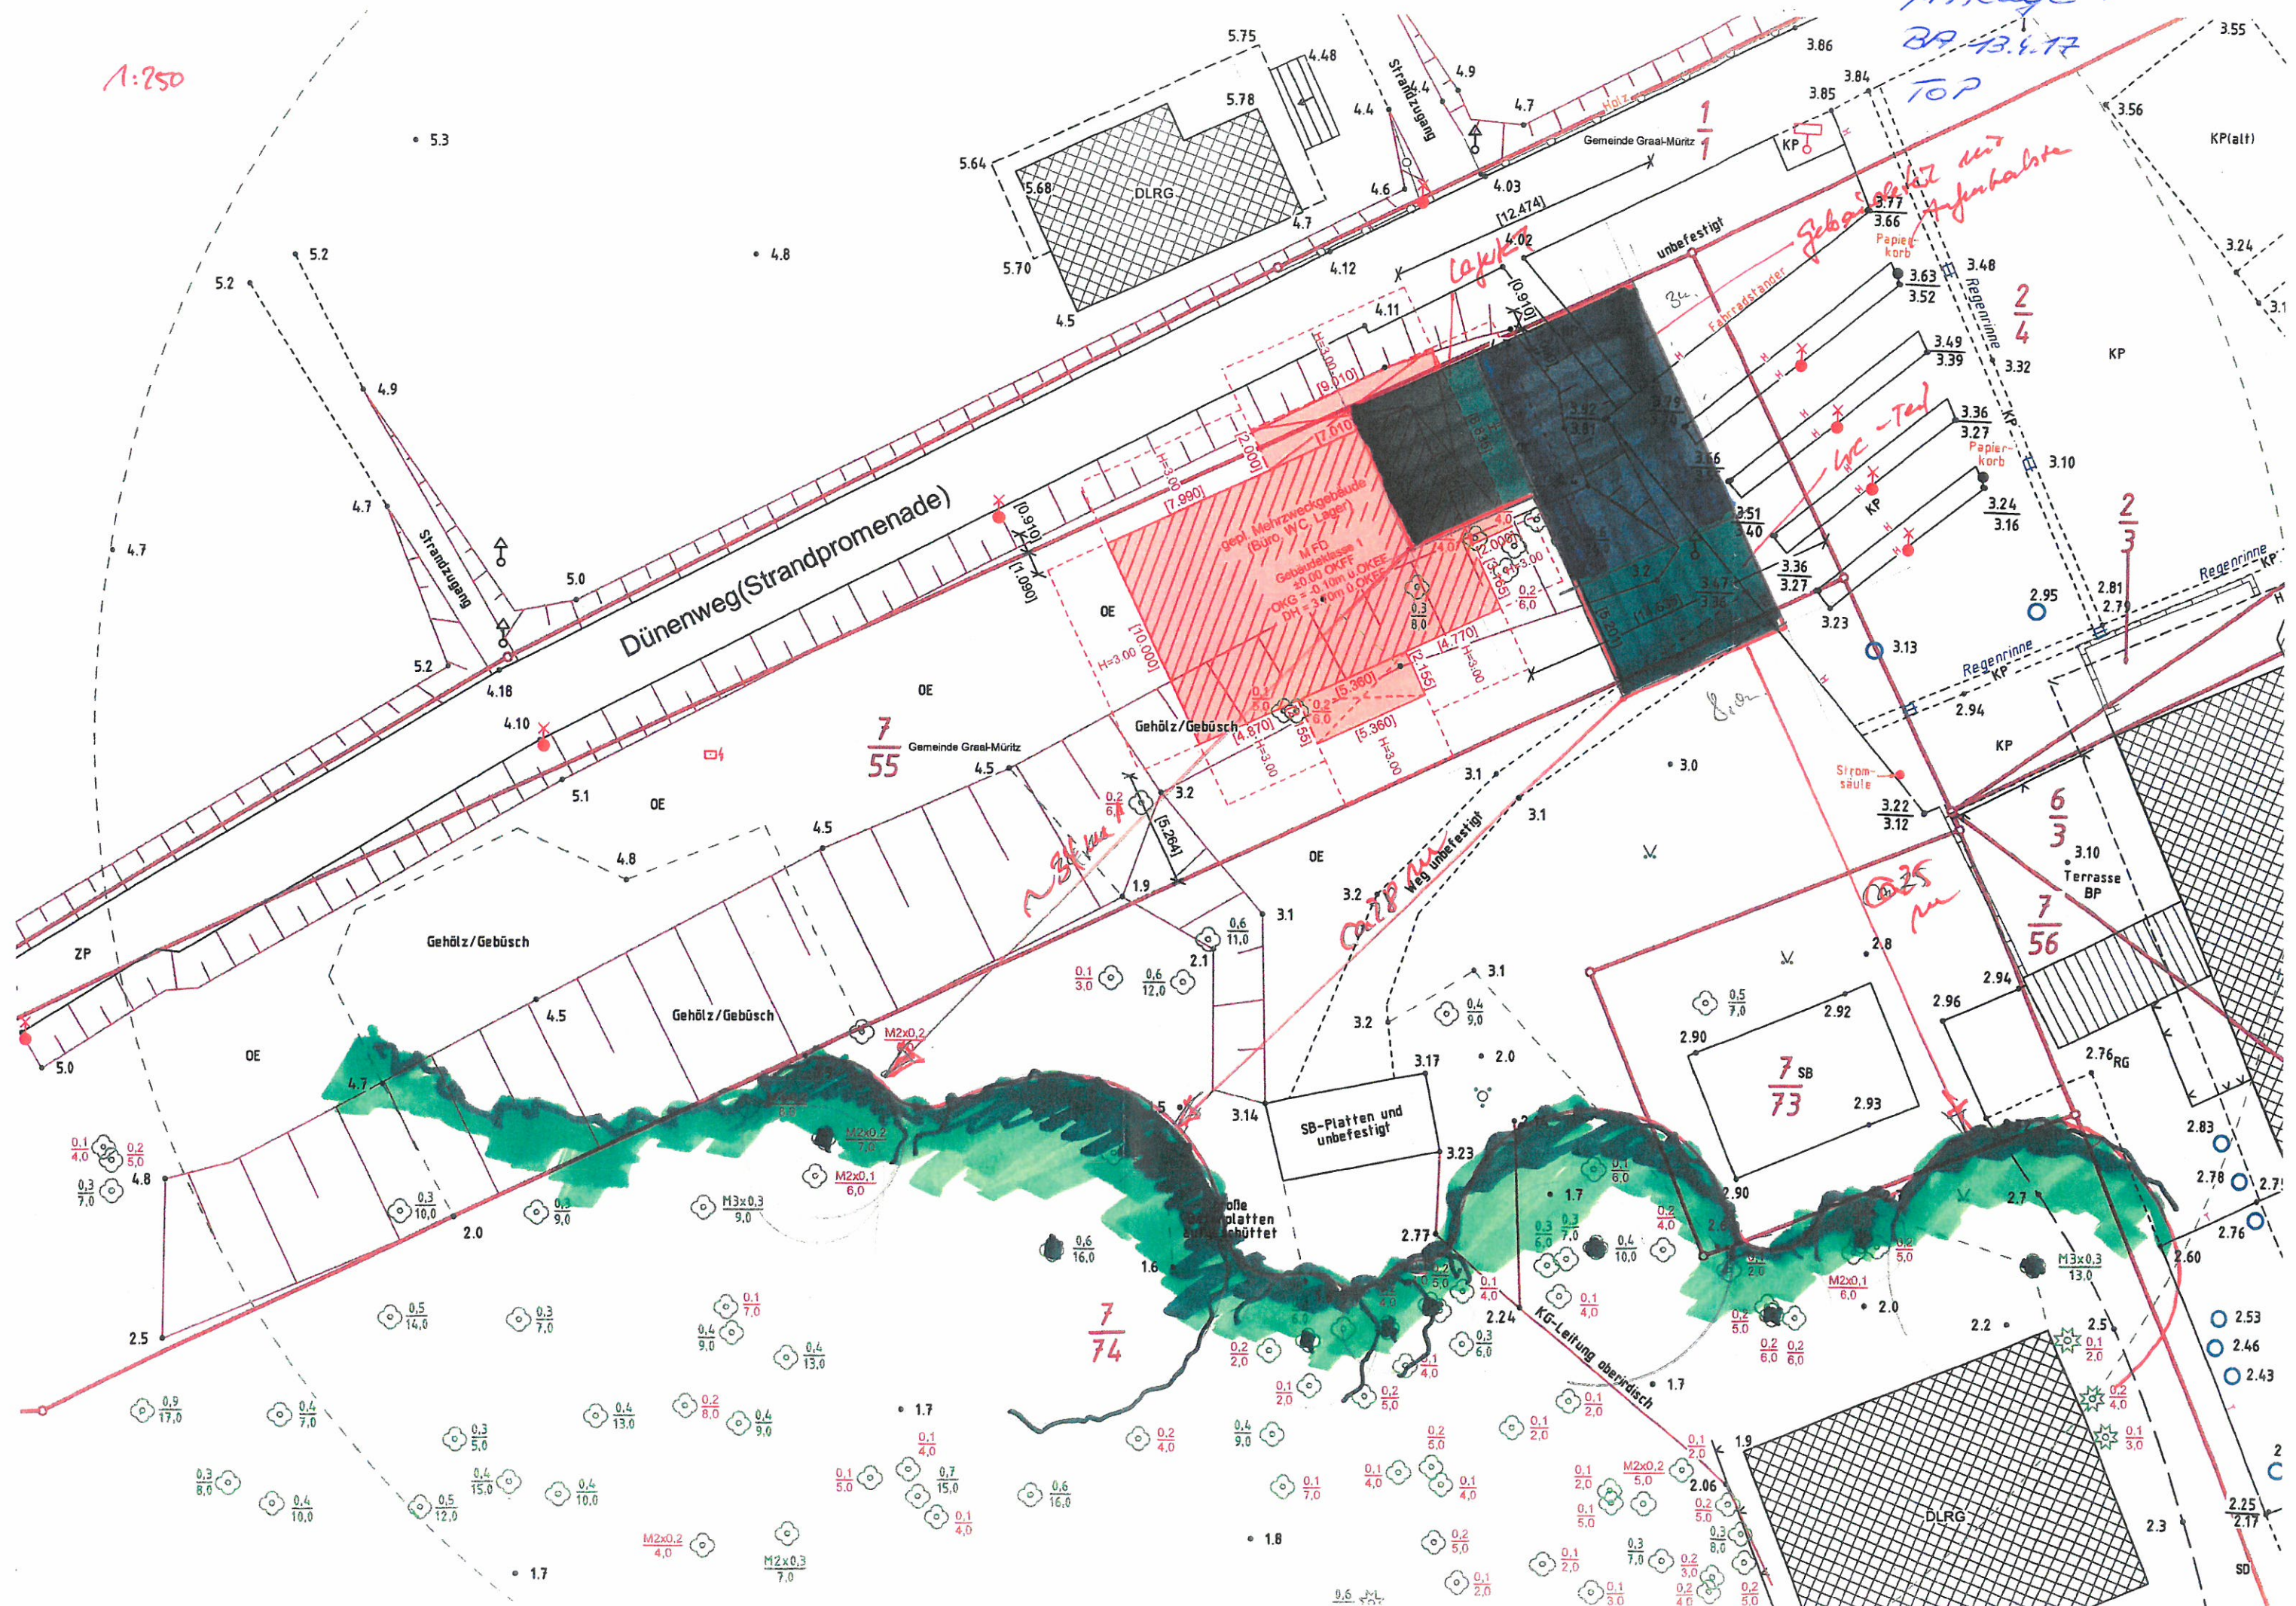

Dünenweg (Strandpromenade)

Gep. Mehrzweckgebäude  
(Büro WC Lager)  
M FD  
Gebäudeklasse 1  
OKGF = 0.10m u OKGF  
DH = 3.0m u OKGF

7/55

SB-Platten unbefestigt

7/73

7/74


7/56

DLRG

2.53  
2.46  
2.43

2.25  
2.17



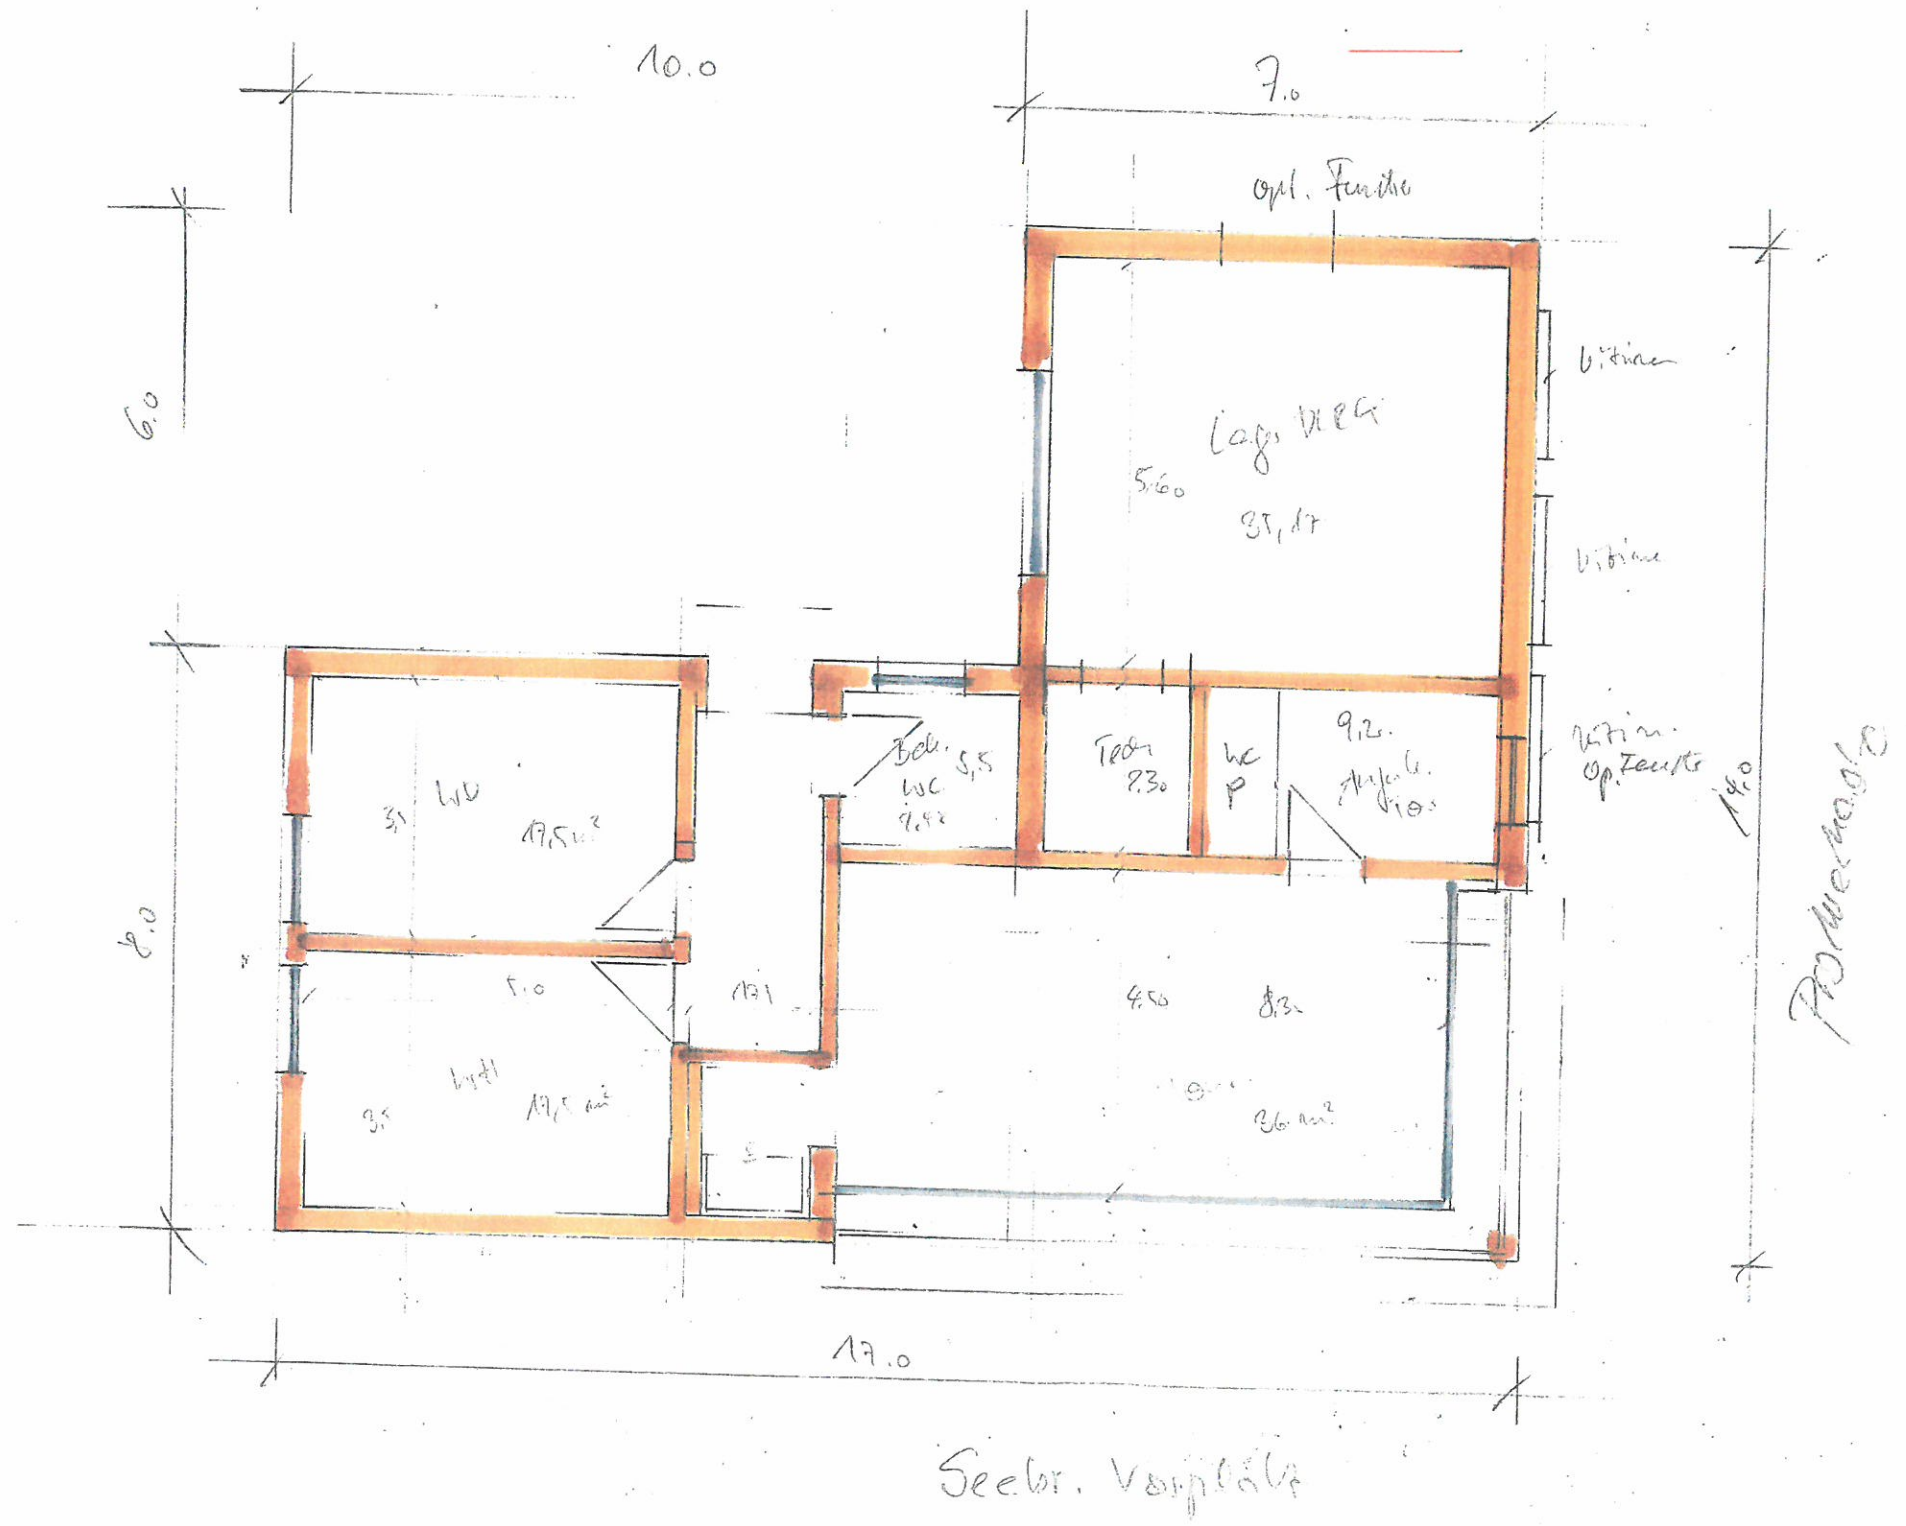

1:100  
 23.11.27  
 200

