


Anlage Top 6.2.

BR 04.03.18

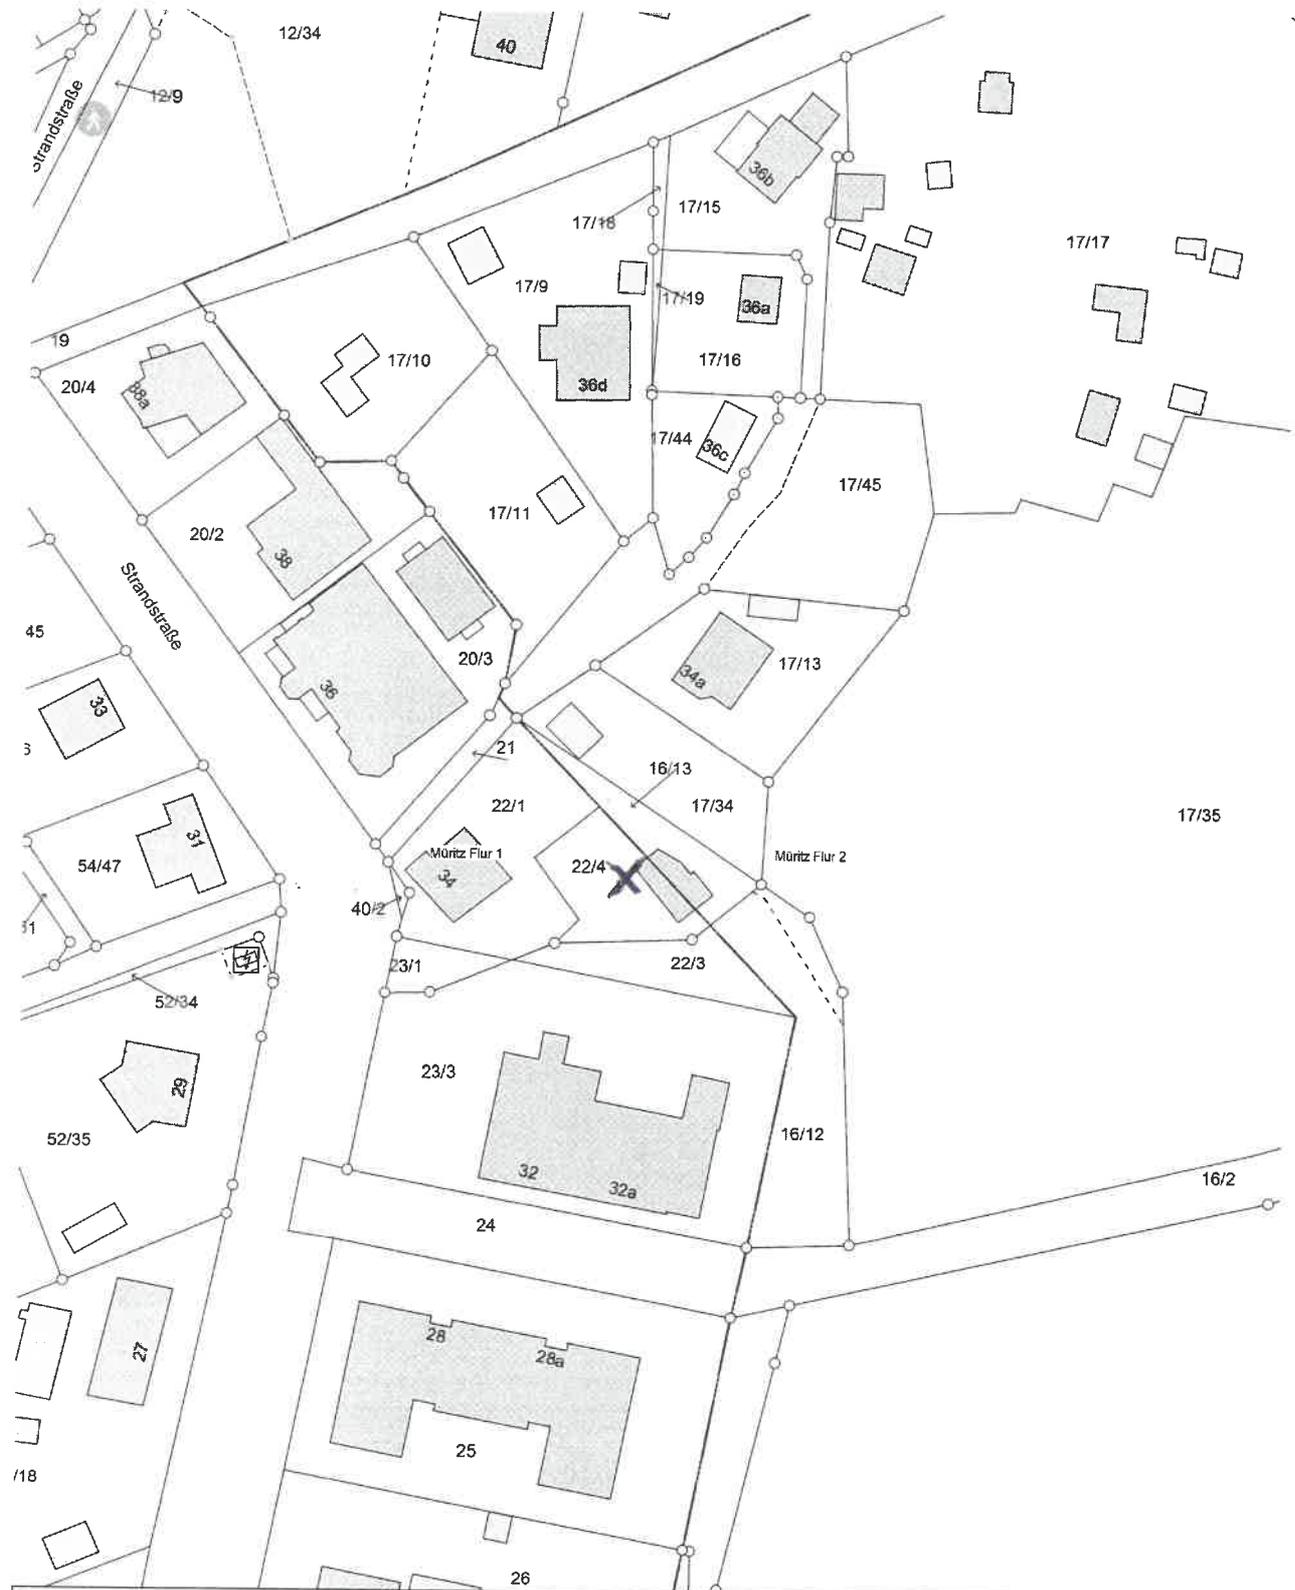

Auszug aus dem Katasterkartenwerk

Maßstab 1:1000, Auszug ist genordet


Datum: 27.02.2018

Gemeinde Graal-Müritz  
Der Bürgermeister  
Ribnitzer Straße 21  
18181 Graal-Müritz


Anlage TOP 6.2.

BR 09.03.18




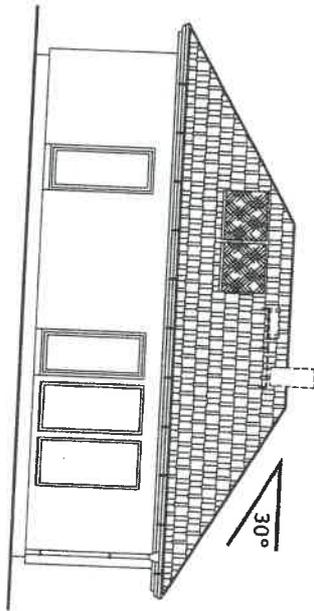


ANSICHT

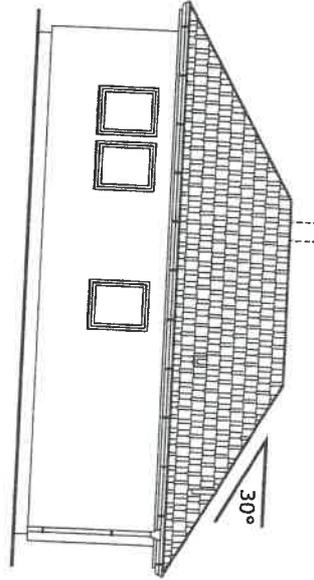

ANSICHT

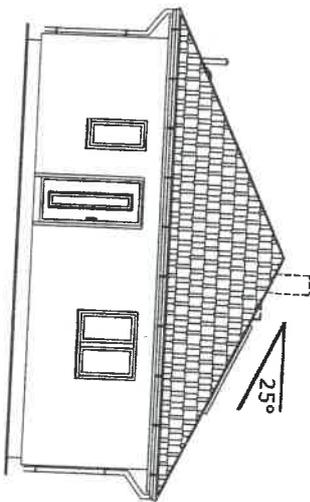

ANSICHT

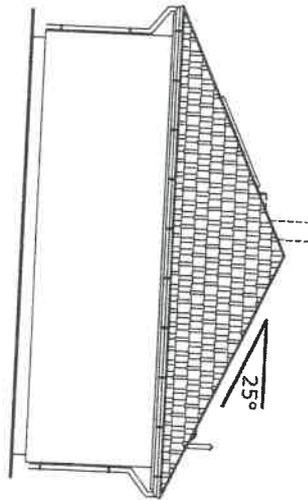

ANSICHT

Die Zeichnung ist urheberrechtlich geschützt. Vervielfältigung ist nur mit Genehmigung des Urhebers erlaubt.

Bauvorhaben: Neubau Einfamilienhaus Typ SH 83 B Variante A

Bauherr: Familie

Bauort:

Bez: Ansichten

Service-Nr.:

Datum: 16.01.2017

Maßstab: 1:150



Carl-Kossow-Str. 46  
18337 Marlow  
Tel. 038221-4000  
Fax 038221-40040  
scanhaus.de

Bearbeiter:  
Architekt:  
Datum letzte Änderung:

SH 83 B Variante A  
Classic-Line

