







HAUS SEEBLICK

EIS





7

6

5

4

3

136 W

135

ÜBERSICHTSPLAN
M 1:500



Flur 1
Graal


5/28 Gemeinde Ostseeheilbad Graal-Müritz
5/46 Land M-V - Ministerium für Landwirtschaft und Umwelt

Stand 04.05.2021

Quelle: GeoPortal.MV

Profil 2

Station 0+050.00

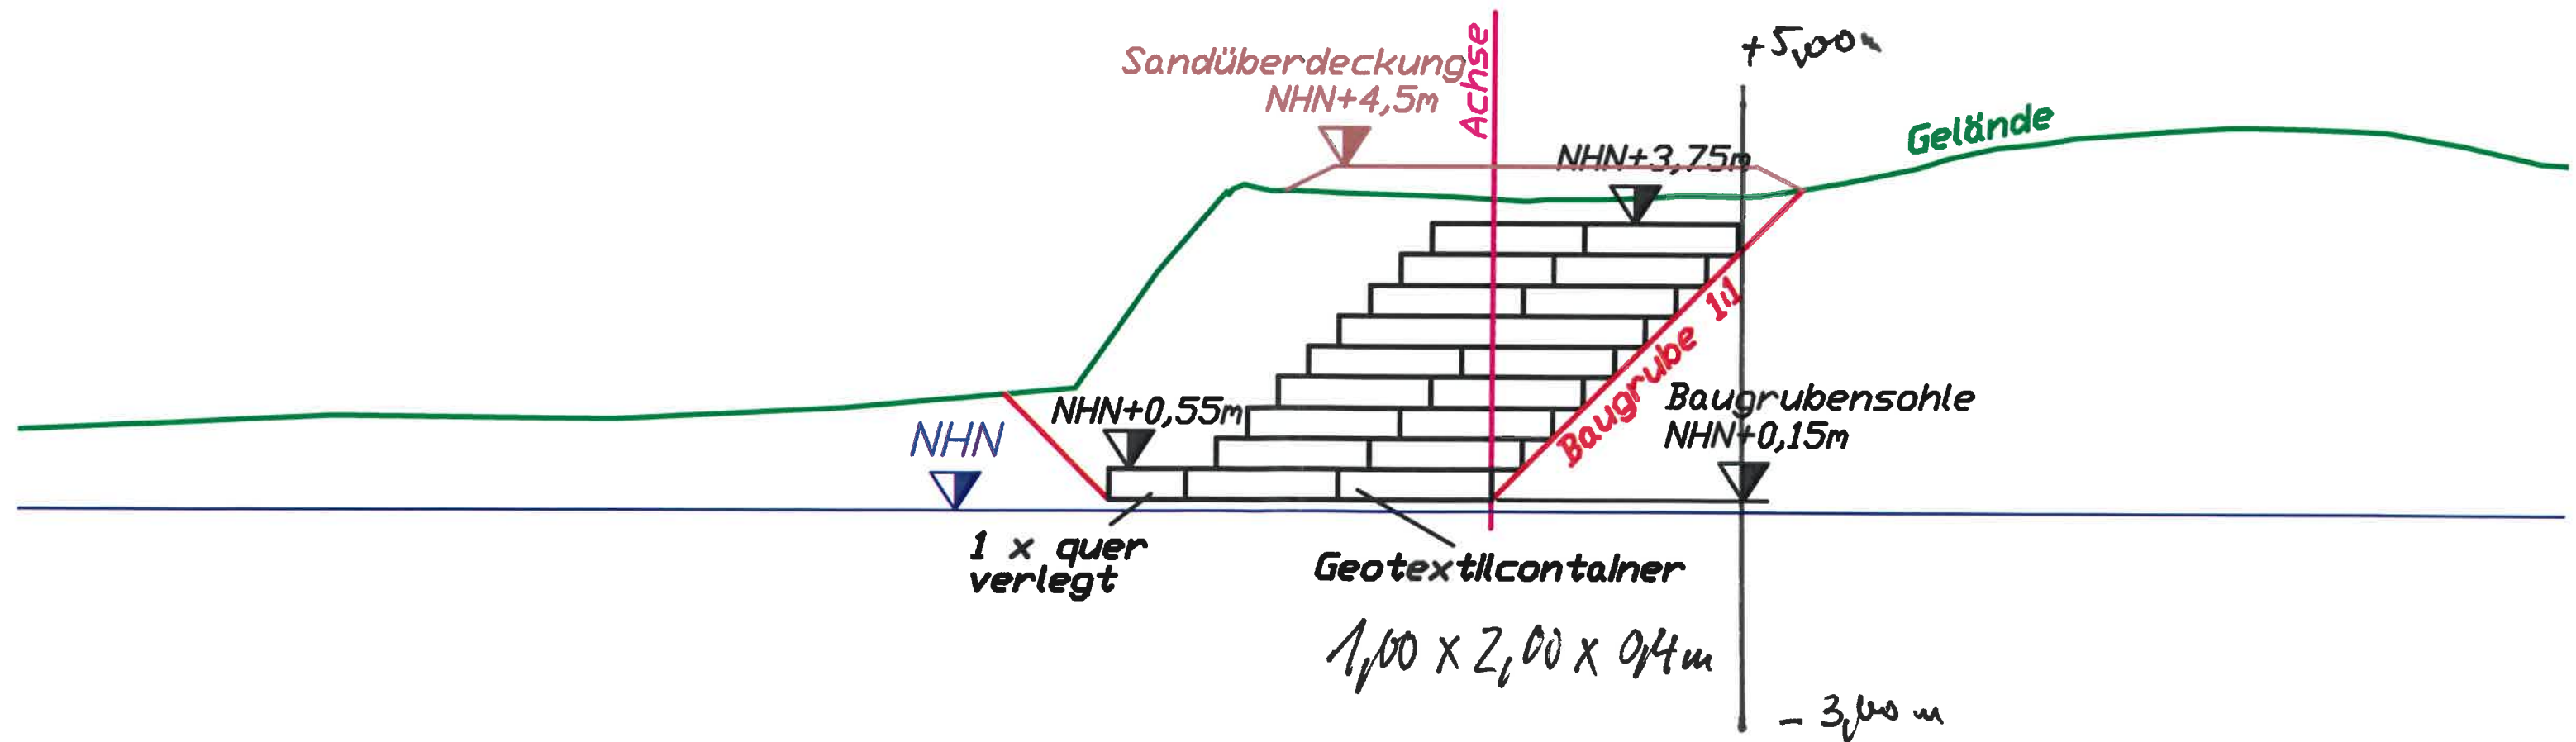

Spandwand +5,00m NHN
Standsicherheit bei 0,00m NHN

33_318_6014
(2019)

Sandrack verbau min 0,00m NHN

min +3,50m NHN

Ausfluss an Deich?

