

Vorlage G 68-12/2017
für die Sitzung der Gemeindevertretung am 21. 12. 2017

Betr.: Umsetzung des Entwicklungskonzeptes Kurwald
hier: Vergabe von Bauleistungen – Lieferung und Montage von Pollerleuchten

- A) Sachstandsbericht**
- B) Stellungnahme der Verwaltung**
- C) Votum der Fachausschüsse**
- D) Umweltverträglichkeit**
- E) Finanzierung und Zuständigkeit**
- F) Beschlussvorschlag**

Zu A)

Mit der technischen Abnahme für den Bereich Spannungswald am 25. 10. 2017 ist die durch das Landesforstamt geförderte Maßnahme einschließlich des bereits fertiggestellten Aktivwaldes zum Ausbau des Gemeindewaldes Graal-Müritz als Kurwald zur Steigerung des Freizeitwertes abgeschlossen.

Dazu wurden ein 160 m langer wassergebundener Weg und ein 90 m langer Holzbohlensteg u. a. für die barrierefreie Zugänglichkeit eines 25 m² großen achteckigen Holzpavillon hergestellt. Diese Wege sollen nun beleuchtet werden, die entsprechenden Kabel wurden im Zuge der Wegebaumaßnahme bereits verlegt.

Es sind insgesamt 10 Pollerleuchten zu liefern und zu montieren. Angefragt wurde die ausgewählte Pollerleuchte POEL 1000 TR LED.

Dazu wurden 3 Firmen angefragt:

Bauhof GmbH Graal-Müritz

Elektromeister T. Dorroch Graal-Müritz

Outdoor Design Hinrichtsdorf

Zu B)

Zur Auswertung am 04. 12. 2017 lagen folgende Angebote vor:

Bauhof GmbH Graal-Müritz 7.219,14 Euro brutto

Fa. T. Dorroch Graal-Müritz 8.027,50 Euro brutto

Die Firma Outdoor Design erklärte telefonisch am 30. 11. 2017, dass die von ihr favorisierte Pollerleuchte F-POL Nr. 231595 sich nicht für den öffentlichen Bereich eignet und keine Garantie übernommen wird.

Von den Firmen Bauhof GmbH und T. Dorroch wurde jeweils eine alternative Pollerleuchte Berlin 1000 TR LED angeboten, diese Leuchte erfüllt alle Anforderungen und ist gleichwertig. Deswegen wird das Angebot gewertet mit folgendem Ergebnis:

Fa. Bauhof GmbH 6.977,57 Euro

Fa. T. Dorroch 7.730,00 Euro

Somit hat die Fa. Bauhof GmbH das günstigste Angebot abgegeben.

Die Verwaltung empfiehlt die Vergabe an diese Firma.

Zu C)

In der Sitzung des Ausschusses für Tourismus und Kur, Ortsentwicklung am 15. 11. 2017, TOP 5 wurde empfohlen, eine zusätzliche Beleuchtung der Wege möglichst zeitnah zu realisieren.

Zu D)

In der Haushaltsstelle Kurwald (55101 096314) sind die erforderlichen Mittel eingestellt, damit ist die Finanzierung gesichert.

Zu E)

entfällt

Zu F) **Beschlussvorschlag**

Die Gemeindevertretung Graal-Müritz beschließt die Vergabe von Bauleistungen – Lieferung und Montage von Pollerleuchten an die Firma

Bauhof GmbH Graal-Müritz

Rostocker Straße 12

18181 Graal-Müritz

Zu einem Angebotspreis von 6.977,57 Euro brutto.

Der Bürgermeister wird beauftragt den Auftrag auszulösen.

Anmerkung: Herr GV Dorroch ist gemäß §24 (1) KV MV von der Beratung und Beschlussfassung ausgeschlossen.

Giese
Bürgermeister

Abstimmungsergebnis:

Gesetzliche Anzahl der Mitglieder der Gemeindevertretung: 15

Davon anwesend: —

Ja-Stimmen: —

Nein-Stimmen: —

Stimmenthaltungen: —

Dr. Benita Chelvier
Bürgermeisterin

Giese
Bürgermeister


Absteck- u. Lageplan
"Entspannungswald"
Gemeinde Graal-Müritz
07/2017

Legende

- 1 Hochwassermarke
- 2 Umfeld Bereich Pavillon
- 3 Pulttafel > Mahibusen
- 4 Bänke
- 5 Begegnungsfächen im
Wegeverlauf 250 x 250 cm
- 6 Eingangs- bzw. Hinweisetafel
„Entspannungswald“
- 7 Abfallreimer
- 8 Fahrtenhügel
- 9 Pulttafel „Totholz“
- 10 Baumliegen
- A Pavillon
- B Holzsteg 200cm breit
- C Weg aus wassergebundener
Wegedecke 185cm breit

Maße/Längen/Höhen
sind vor Ort zu prüfen
und ggf. den örtlichen Gegebenheiten,
insbesondere in Berücksichtigung der Flora
anzupassen.

1:250

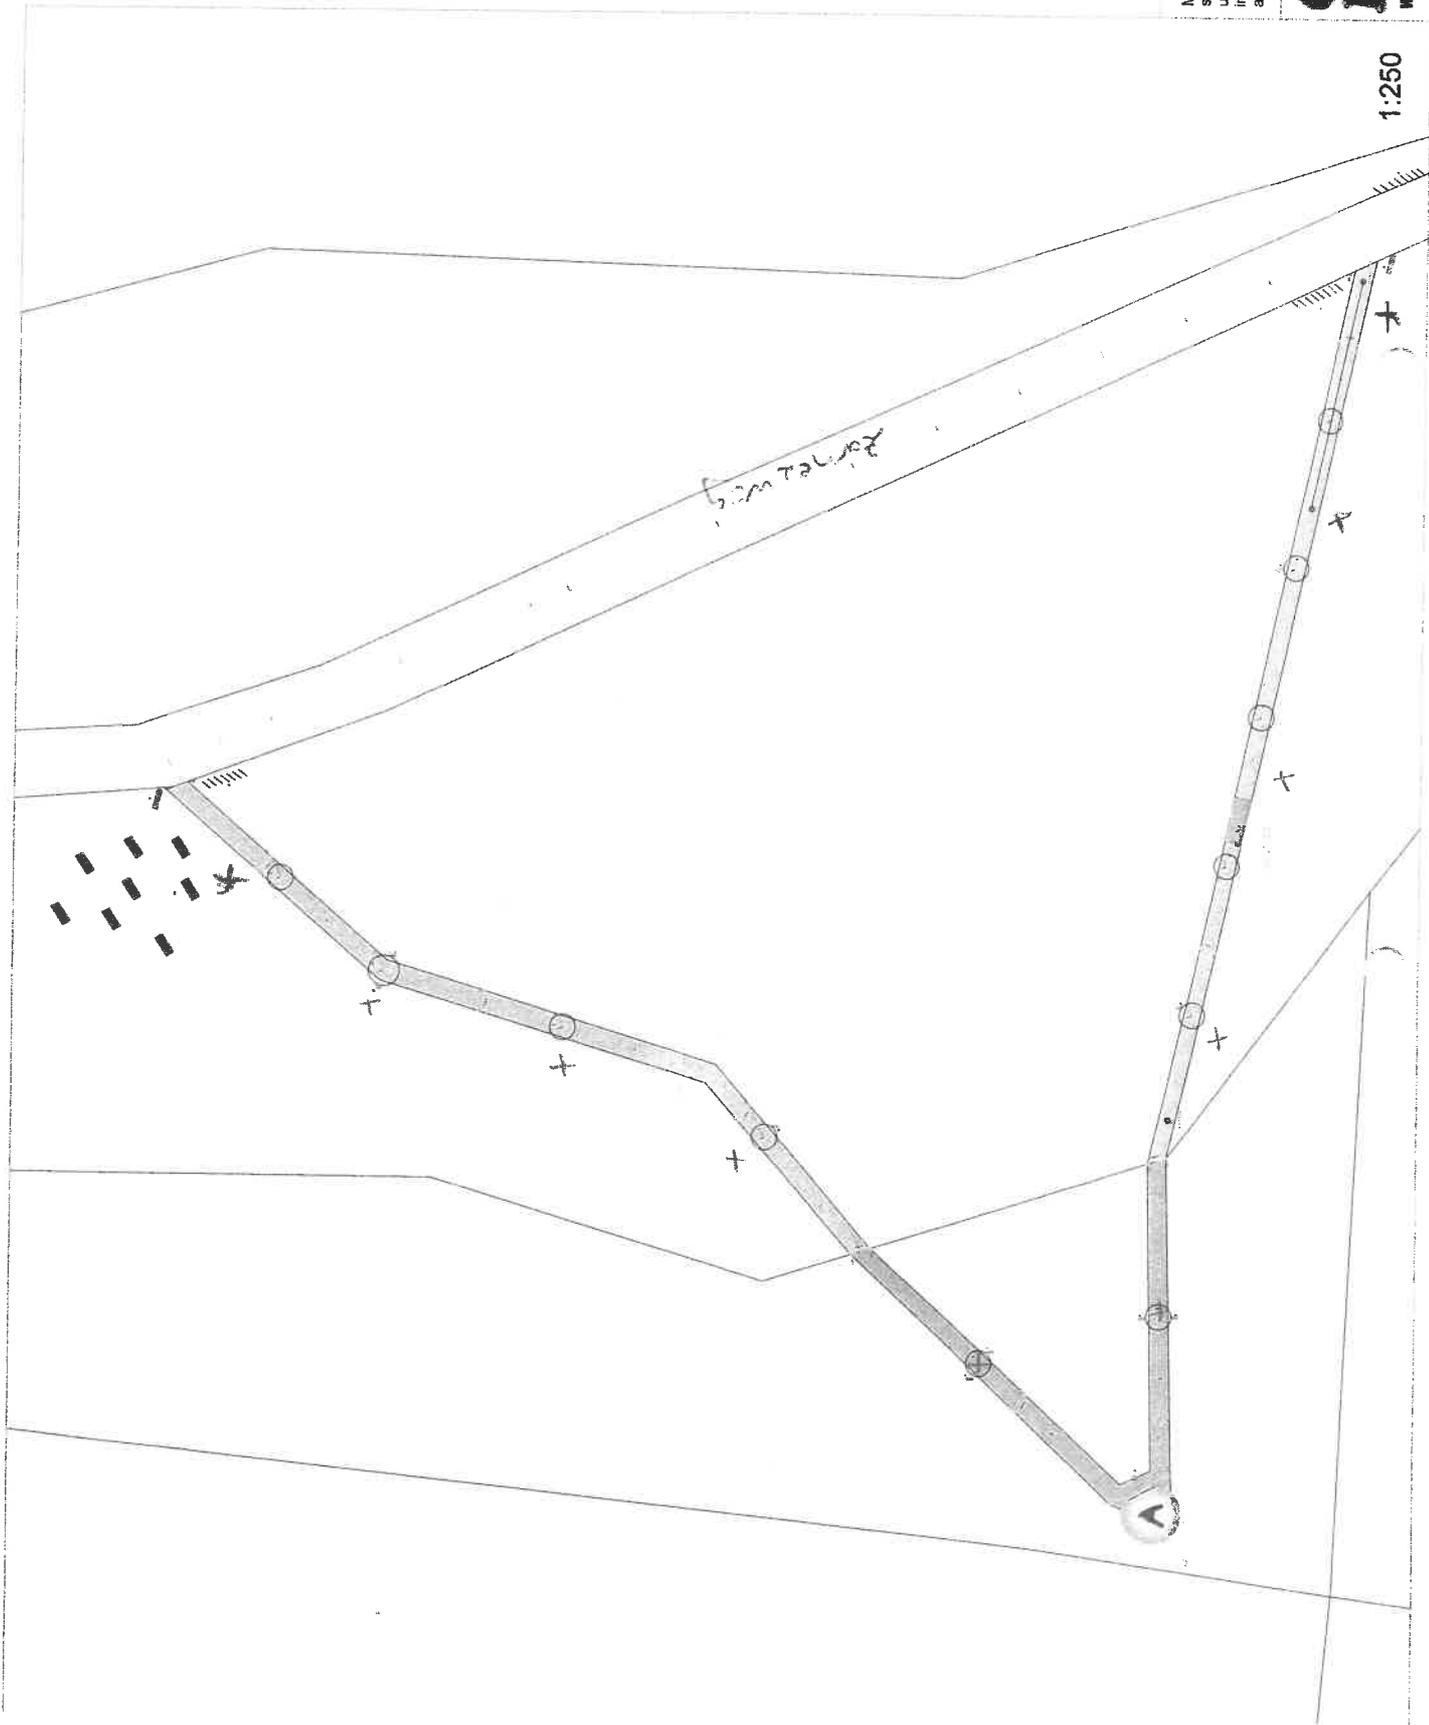



Preisspiegel

Bauvorhaben :Entspannungswald Pollerleuchten liefern und ausstellen

Nr.	Menge Einheit	Leistung	Bauhof GmbH		Thomas Dorroch		Outdoor Design	
			EP / €	GP / €	EP / €	GP / €	EP / €	GP / €
1	10 Stck	Pollerleuchten Berlin	470,10	4701,00	537,00	5370,00		
2	8 Stck	Erdstück für Pollerleuchte	55,80	446,40	56,00	448,00		
3	8 Stck	Erdarbeiten für Pollerleuchte	29,10	232,80	23,00	184,00		
4	10 Stck	Kabelübergangskasten	27,05	270,50	18,48	184,80		
5	20 Stck	Kabel anschließen	6,89	137,80	13,00	260,00		
6	1 Stck	Messen und Inbetriebnahme	75,00	75,00	49,00	49,00		

Gesamt netto	5863,50	Gesamt netto	6495,80
Mwst.19%	<u>1114,06</u>	Mwst.19%	<u>1234,20</u>
Gesamt brutto	6977,57	Gesamt brutto	7730,00