


Anlage 2
51.31.05.1A
TOP-10

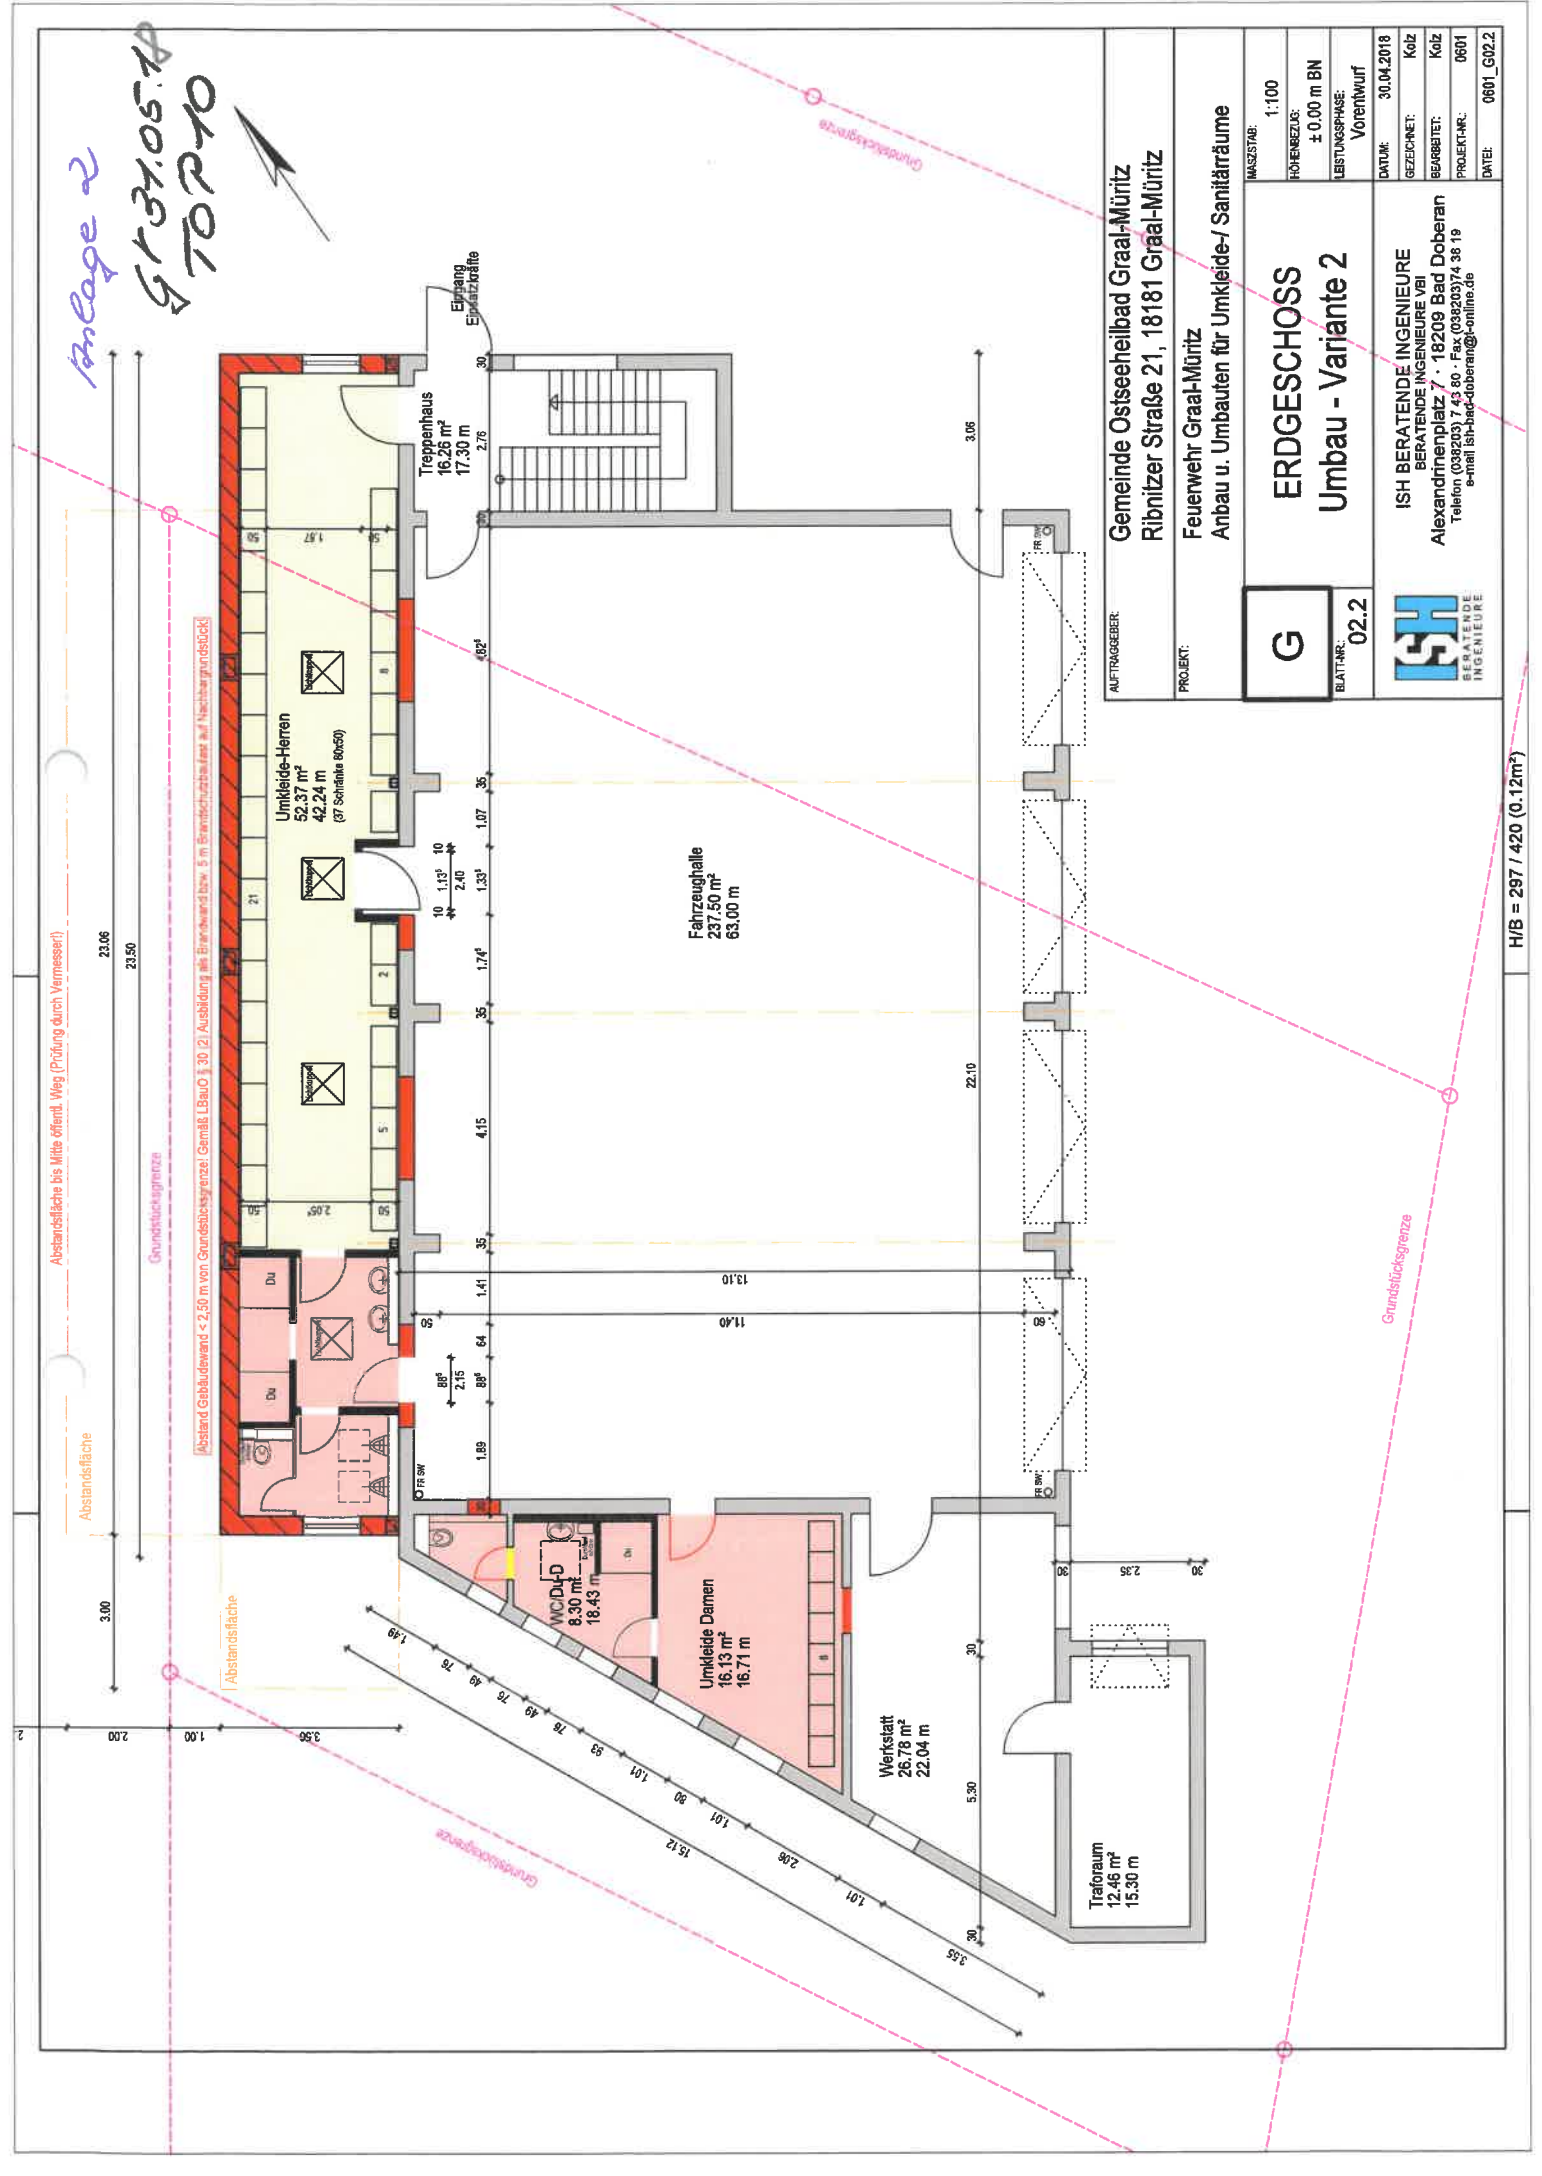


AUFTRAGGEBER: Gemeinde Ostseeheilbad Graal-Müritz Ribnitzer Straße 21, 18181 Graal-Müritz	
PROJEKT: Feuerwehr Graal-Müritz Anbau u. Umbauten für Umkleide-/ Sanitärräume	
MASSSTAB: 1:100	HOHENBEZUG: ± 0,00 m BN
LEISTUNGSPHASE: Vorentwurf	
DATEI: 30.04.2018	GEZEICHNET: Kolz
BEARBEITET: Kolz	
PROJEKTIERT: 0601	
DATEI: 0601_G02.2	

G
ERDGESCHOSS
Umbau - Variante 2

ISH
ISH BERATENDE INGENIEURE
 BERATENDE INGENIEURE VBI
 Alexandrinplatz 7 · 18209 Bad Doberan
 Telefon (038203) 7 43 90 · Fax (038203) 74 38 19
 e-mail: ish@bad-doberan@f-ponline.de

H/B = 297 / 420 (0.12m²)

*Anlage 2
Gr.MOS-18
TOP10*

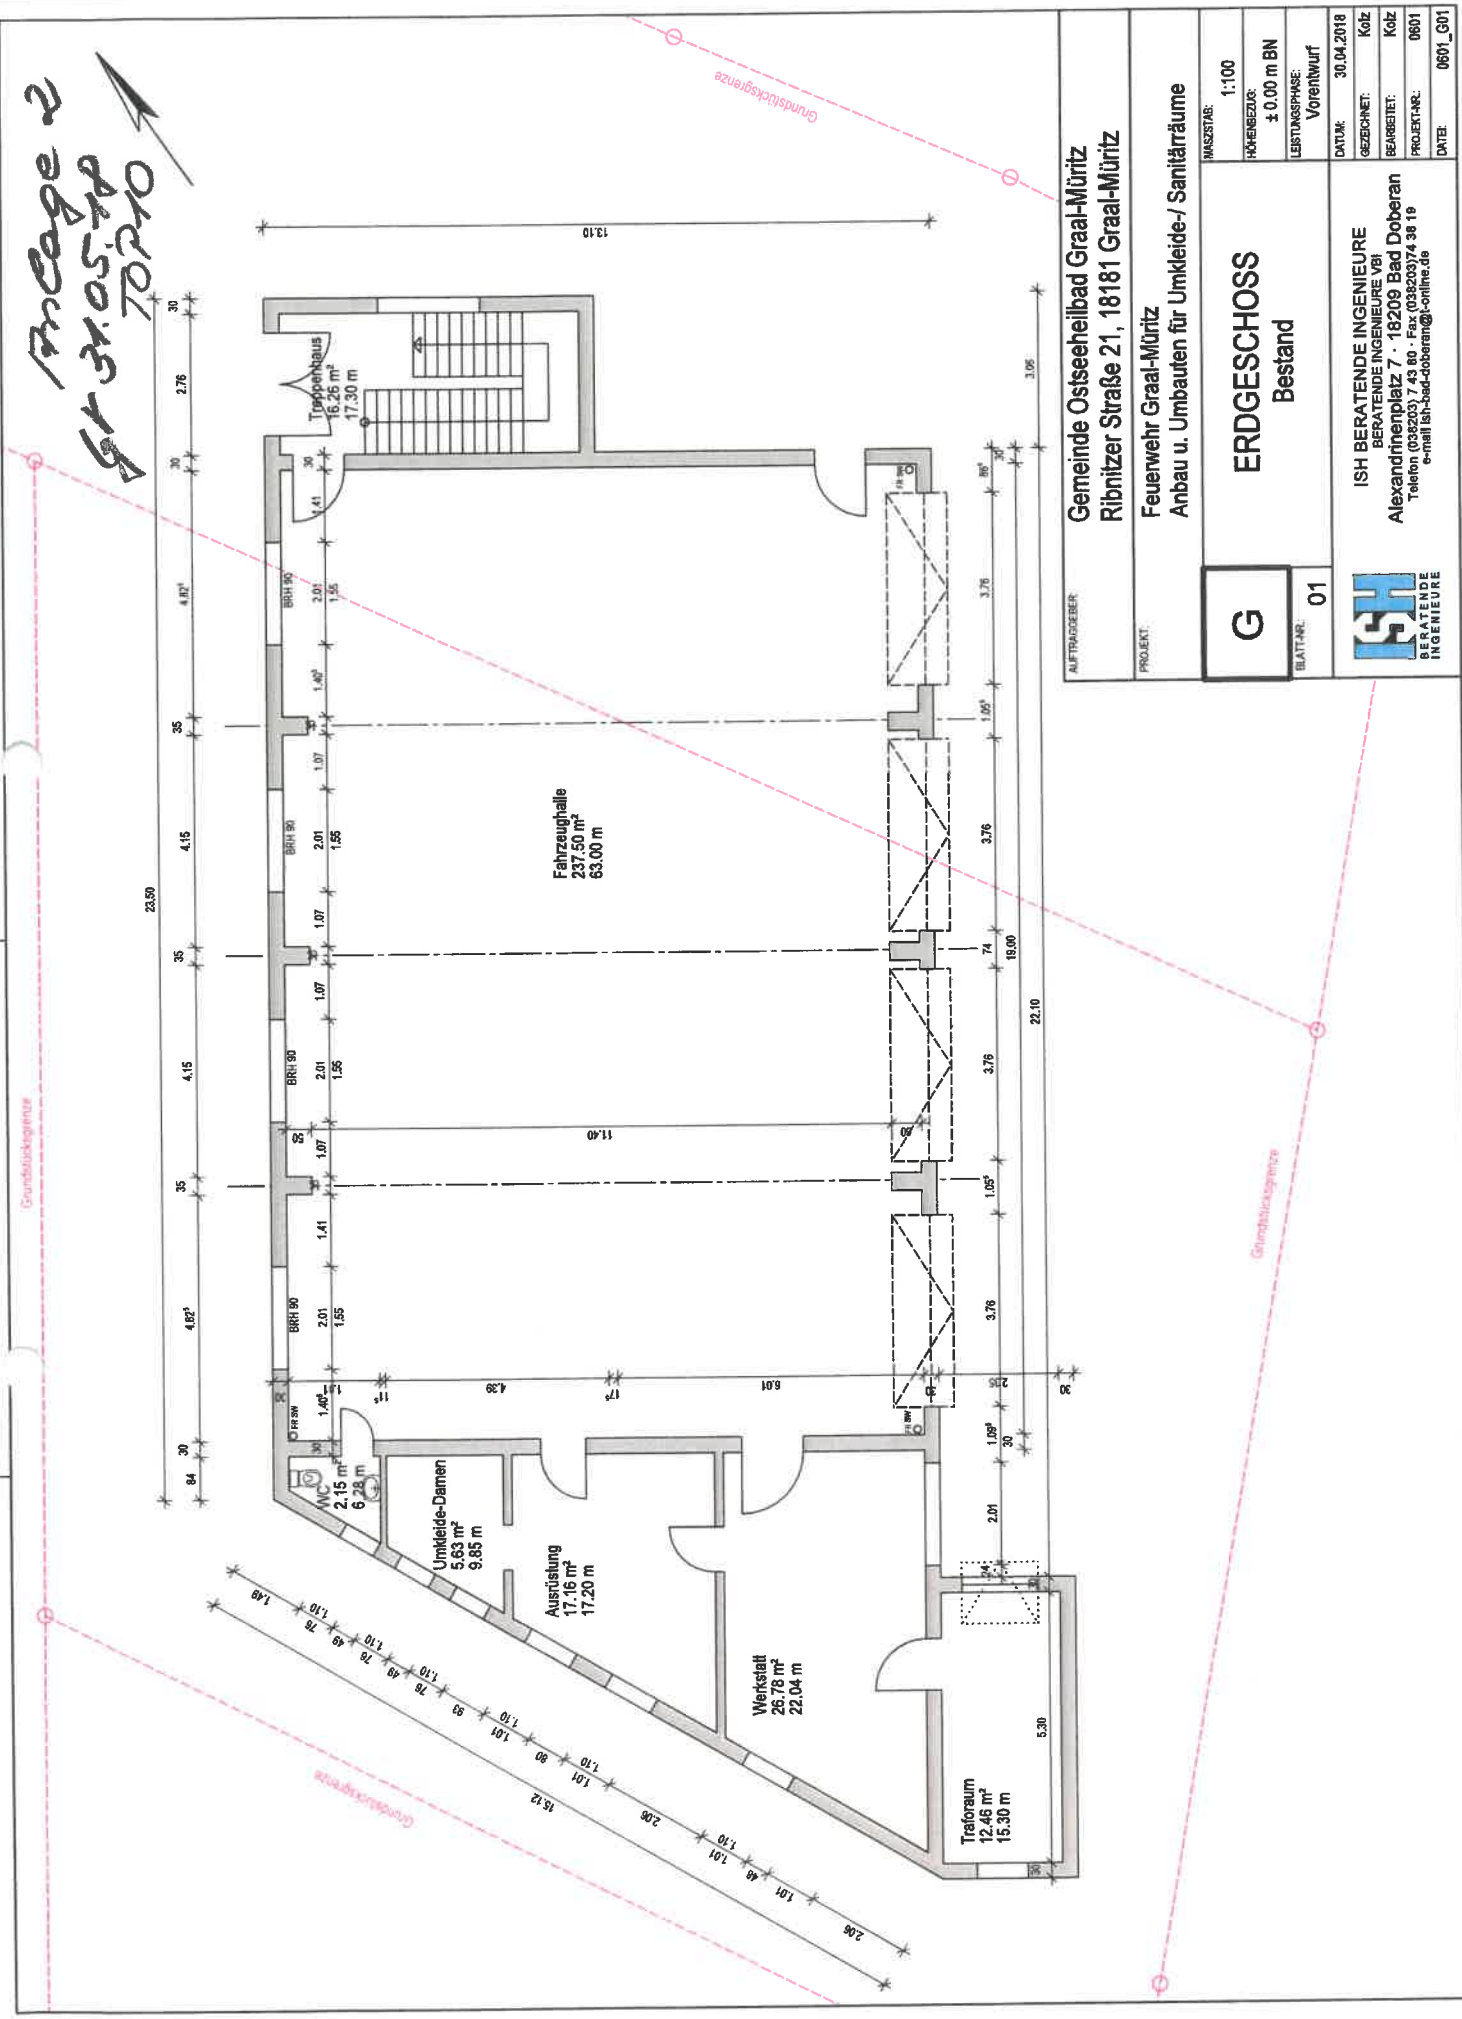

AUFTRAGGEBER: Gemeinde Ostseeheilbad Graal-Müritz	
PROJEKT: Ribnitzer Straße 21, 18181 Graal-Müritz	
PROJEKT: Feuerwehr Graal-Müritz	
Anbau u. Umbauten für Umkleide- / Sanitärräume	
MASSSTAB: 1:100	HAHNENBEZUG: ± 0.00 m BN
LEISTUNGSPHASE: Vorwurf	
DATEI: 30.04.2018	GEZEICHNET: Kolz
BEARBEITET: Kolz	PROJEKT-NR.: 0601
DATEI: 0601_G01	

G
ERDGESCHOSS
Bestand
01



ISH BERATENDE INGENIEURE
BERATENDE INGENIEURE VBI
Alexandrinplatz 7 · 18209 Bad Doberan
Telefon (038203) 7 43 80 · Fax (038203) 74 38 19
e-mail ish-bad-doberan@t-online.de