


Hinweis:

Zwischen der Gleisachse der Deutschen Bahn AG und der äußeren Straßenkante ist ein Abstand von mindestens 8,90 m einzuhalten!

gV 29.02.19
TOP 10
Anlage

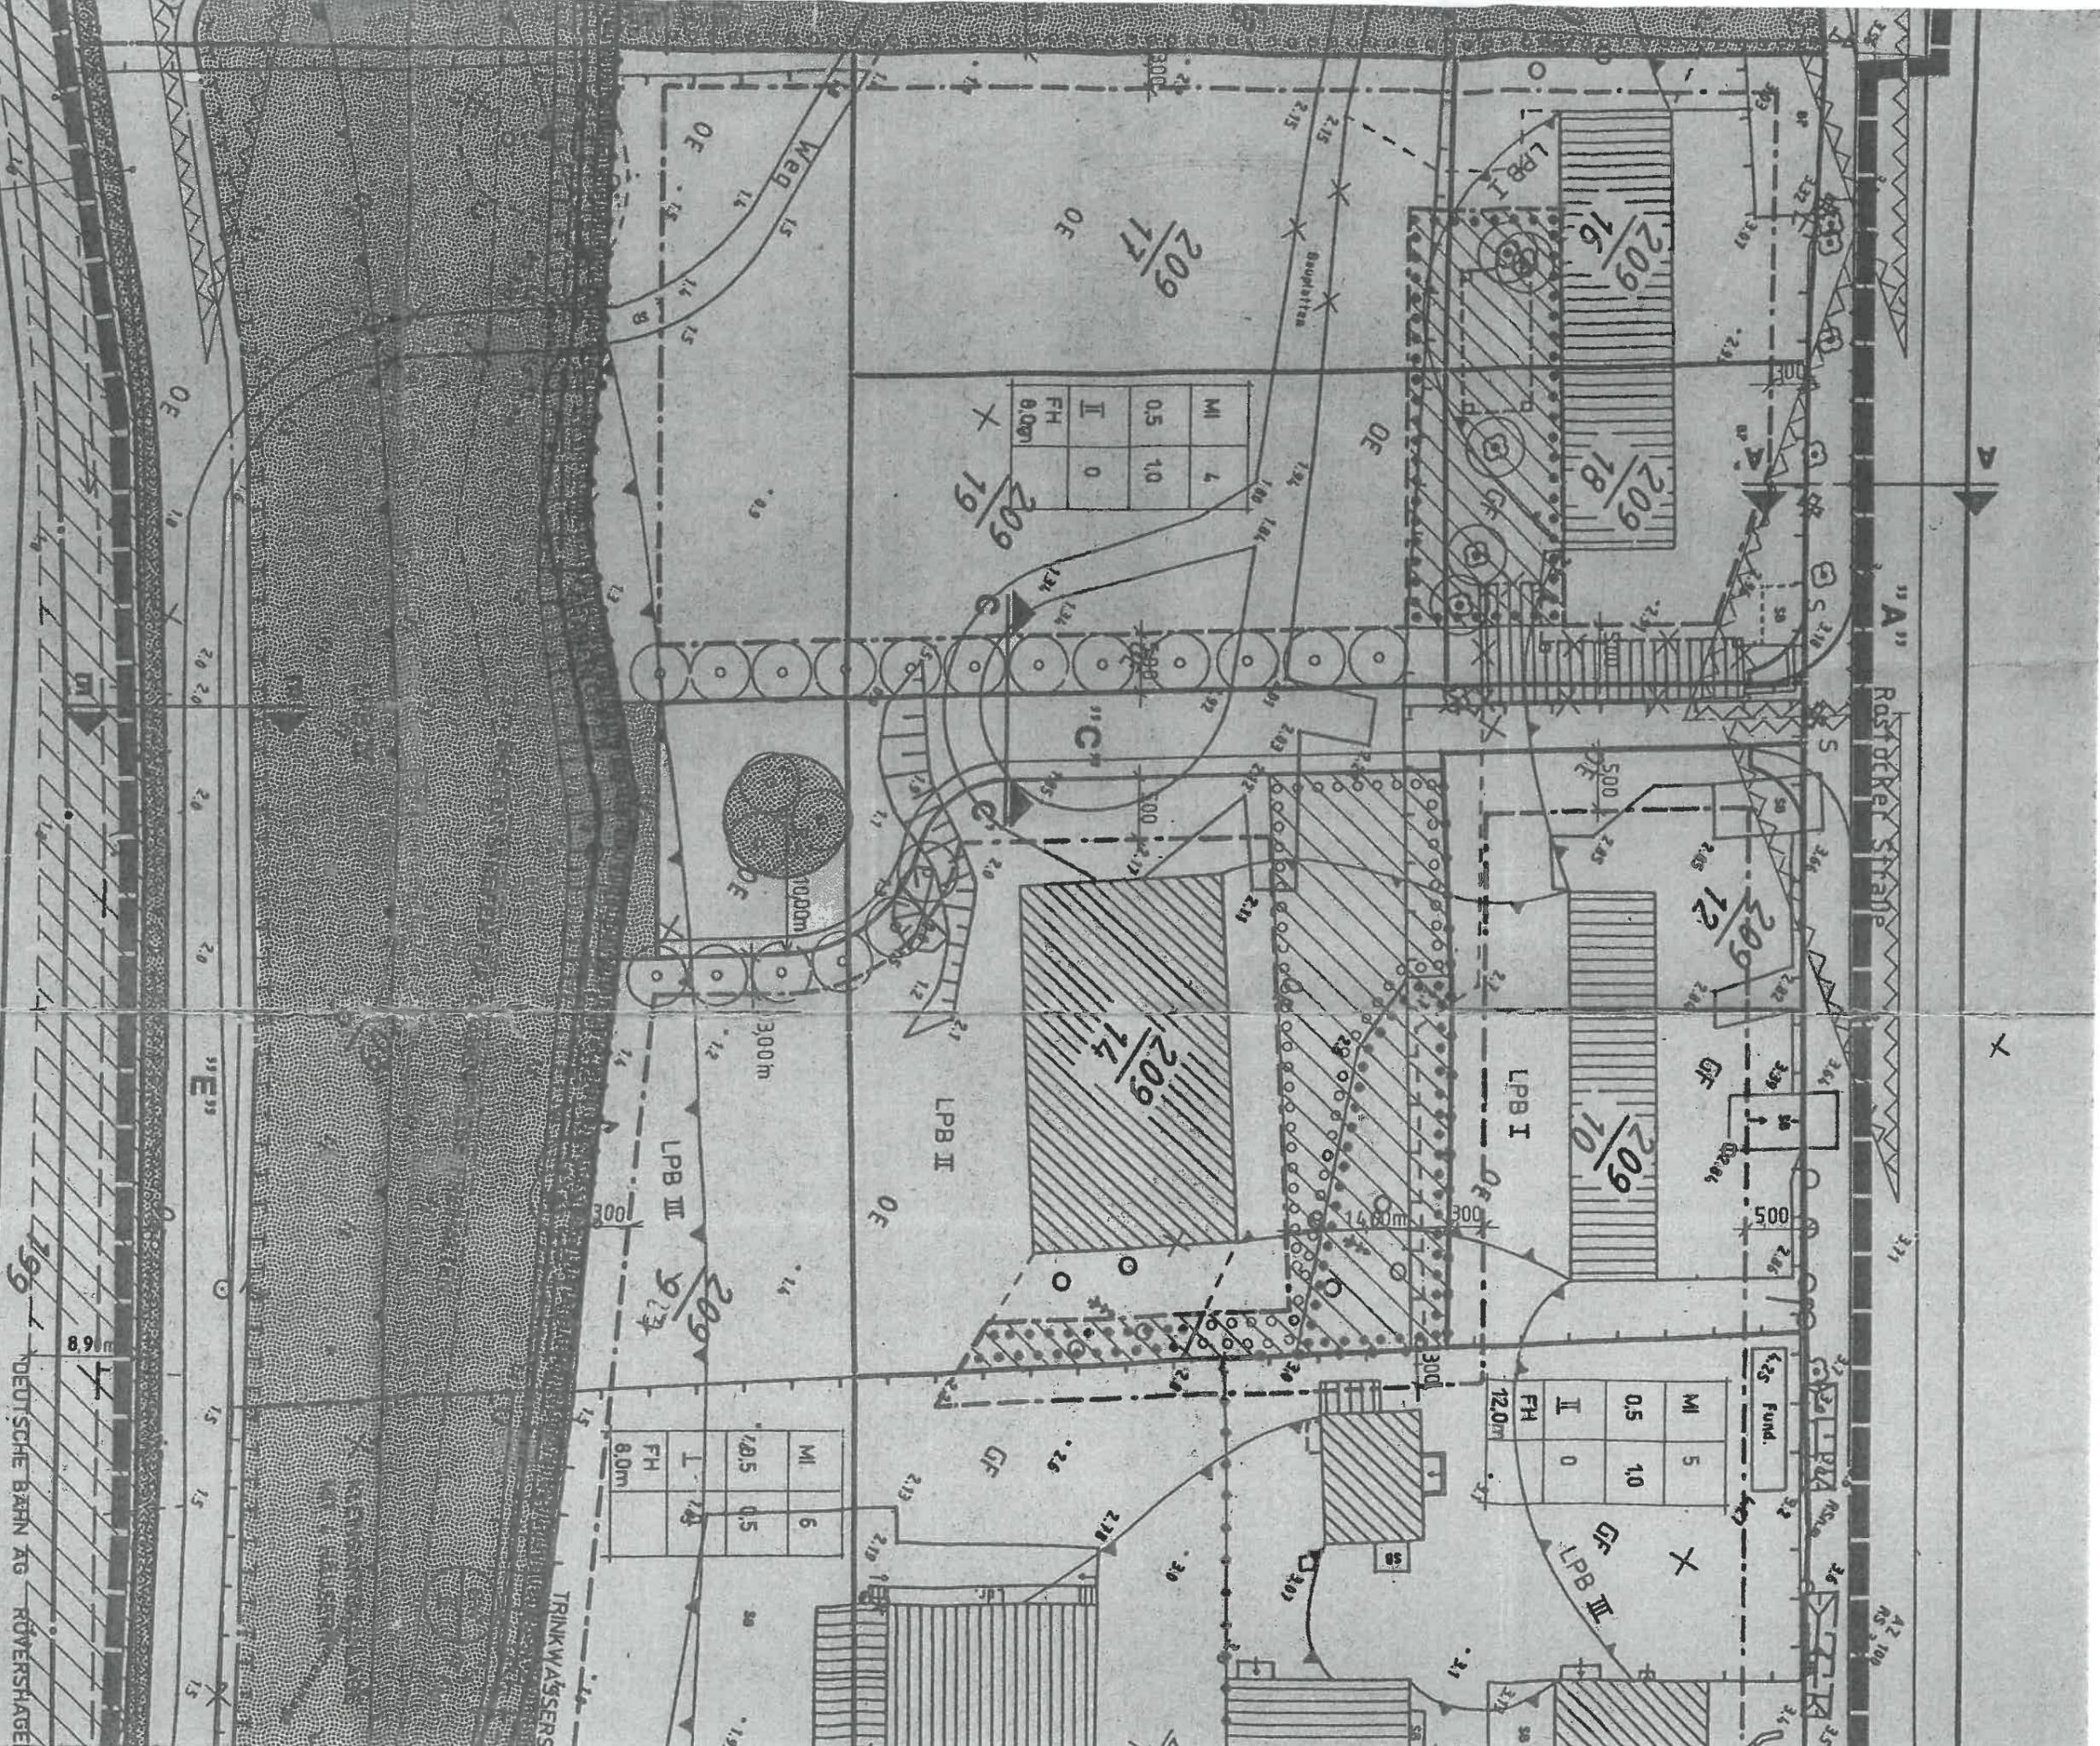

DEUTSCHE BAHN AG ROVERSCHAGE

TRINKWASSERS