


Gr 26.09.19
TOP 9 Anlage 5.1

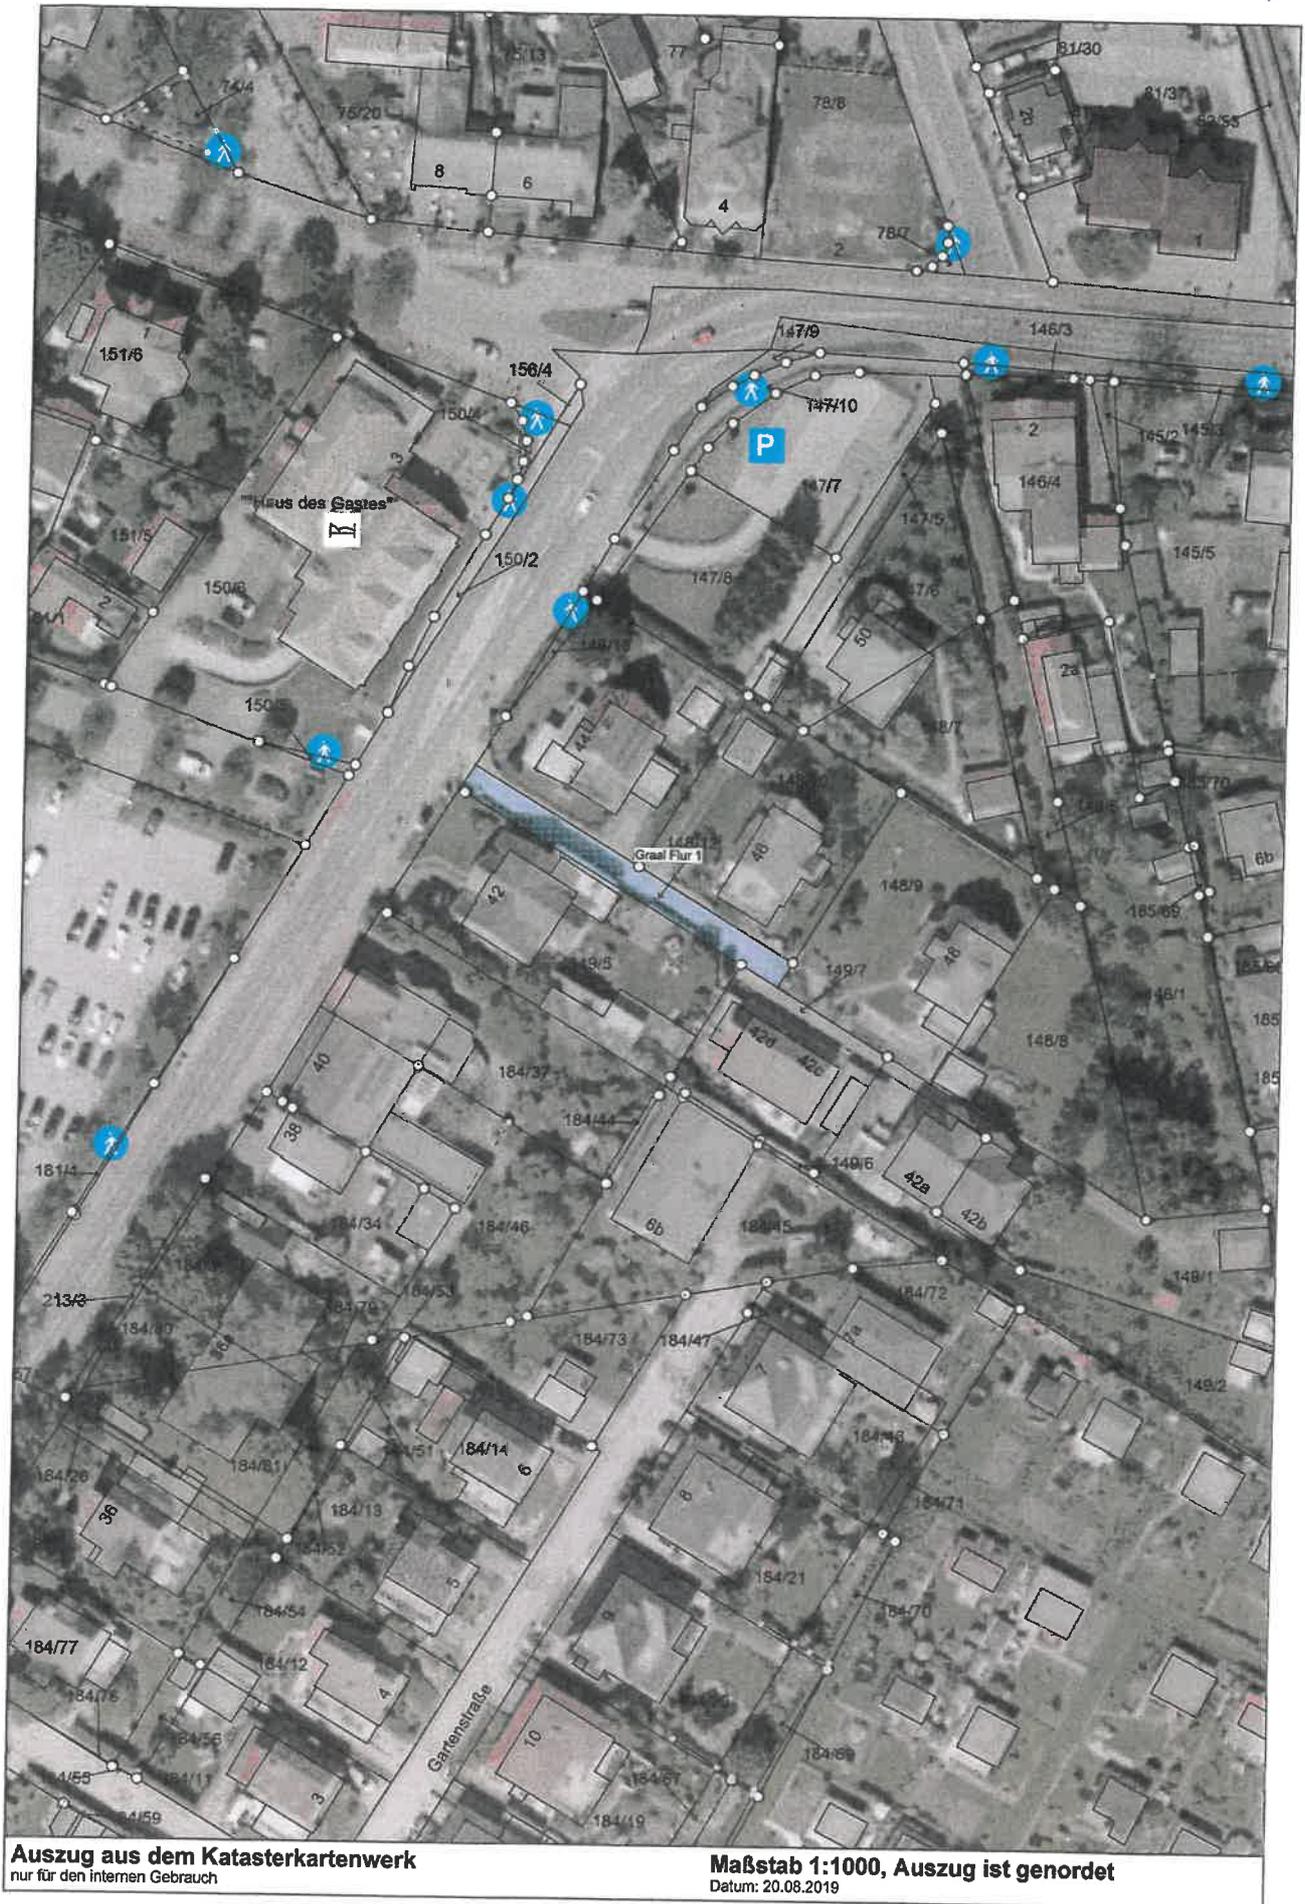

Auszug aus dem Katasterkartenwerk
nur für den internen Gebrauch

Maßstab 1:1000, Auszug ist genordet
Datum: 20.08.2019