


GRZ 0,6	a
TH 5,80 - 9,50	OK 13,70

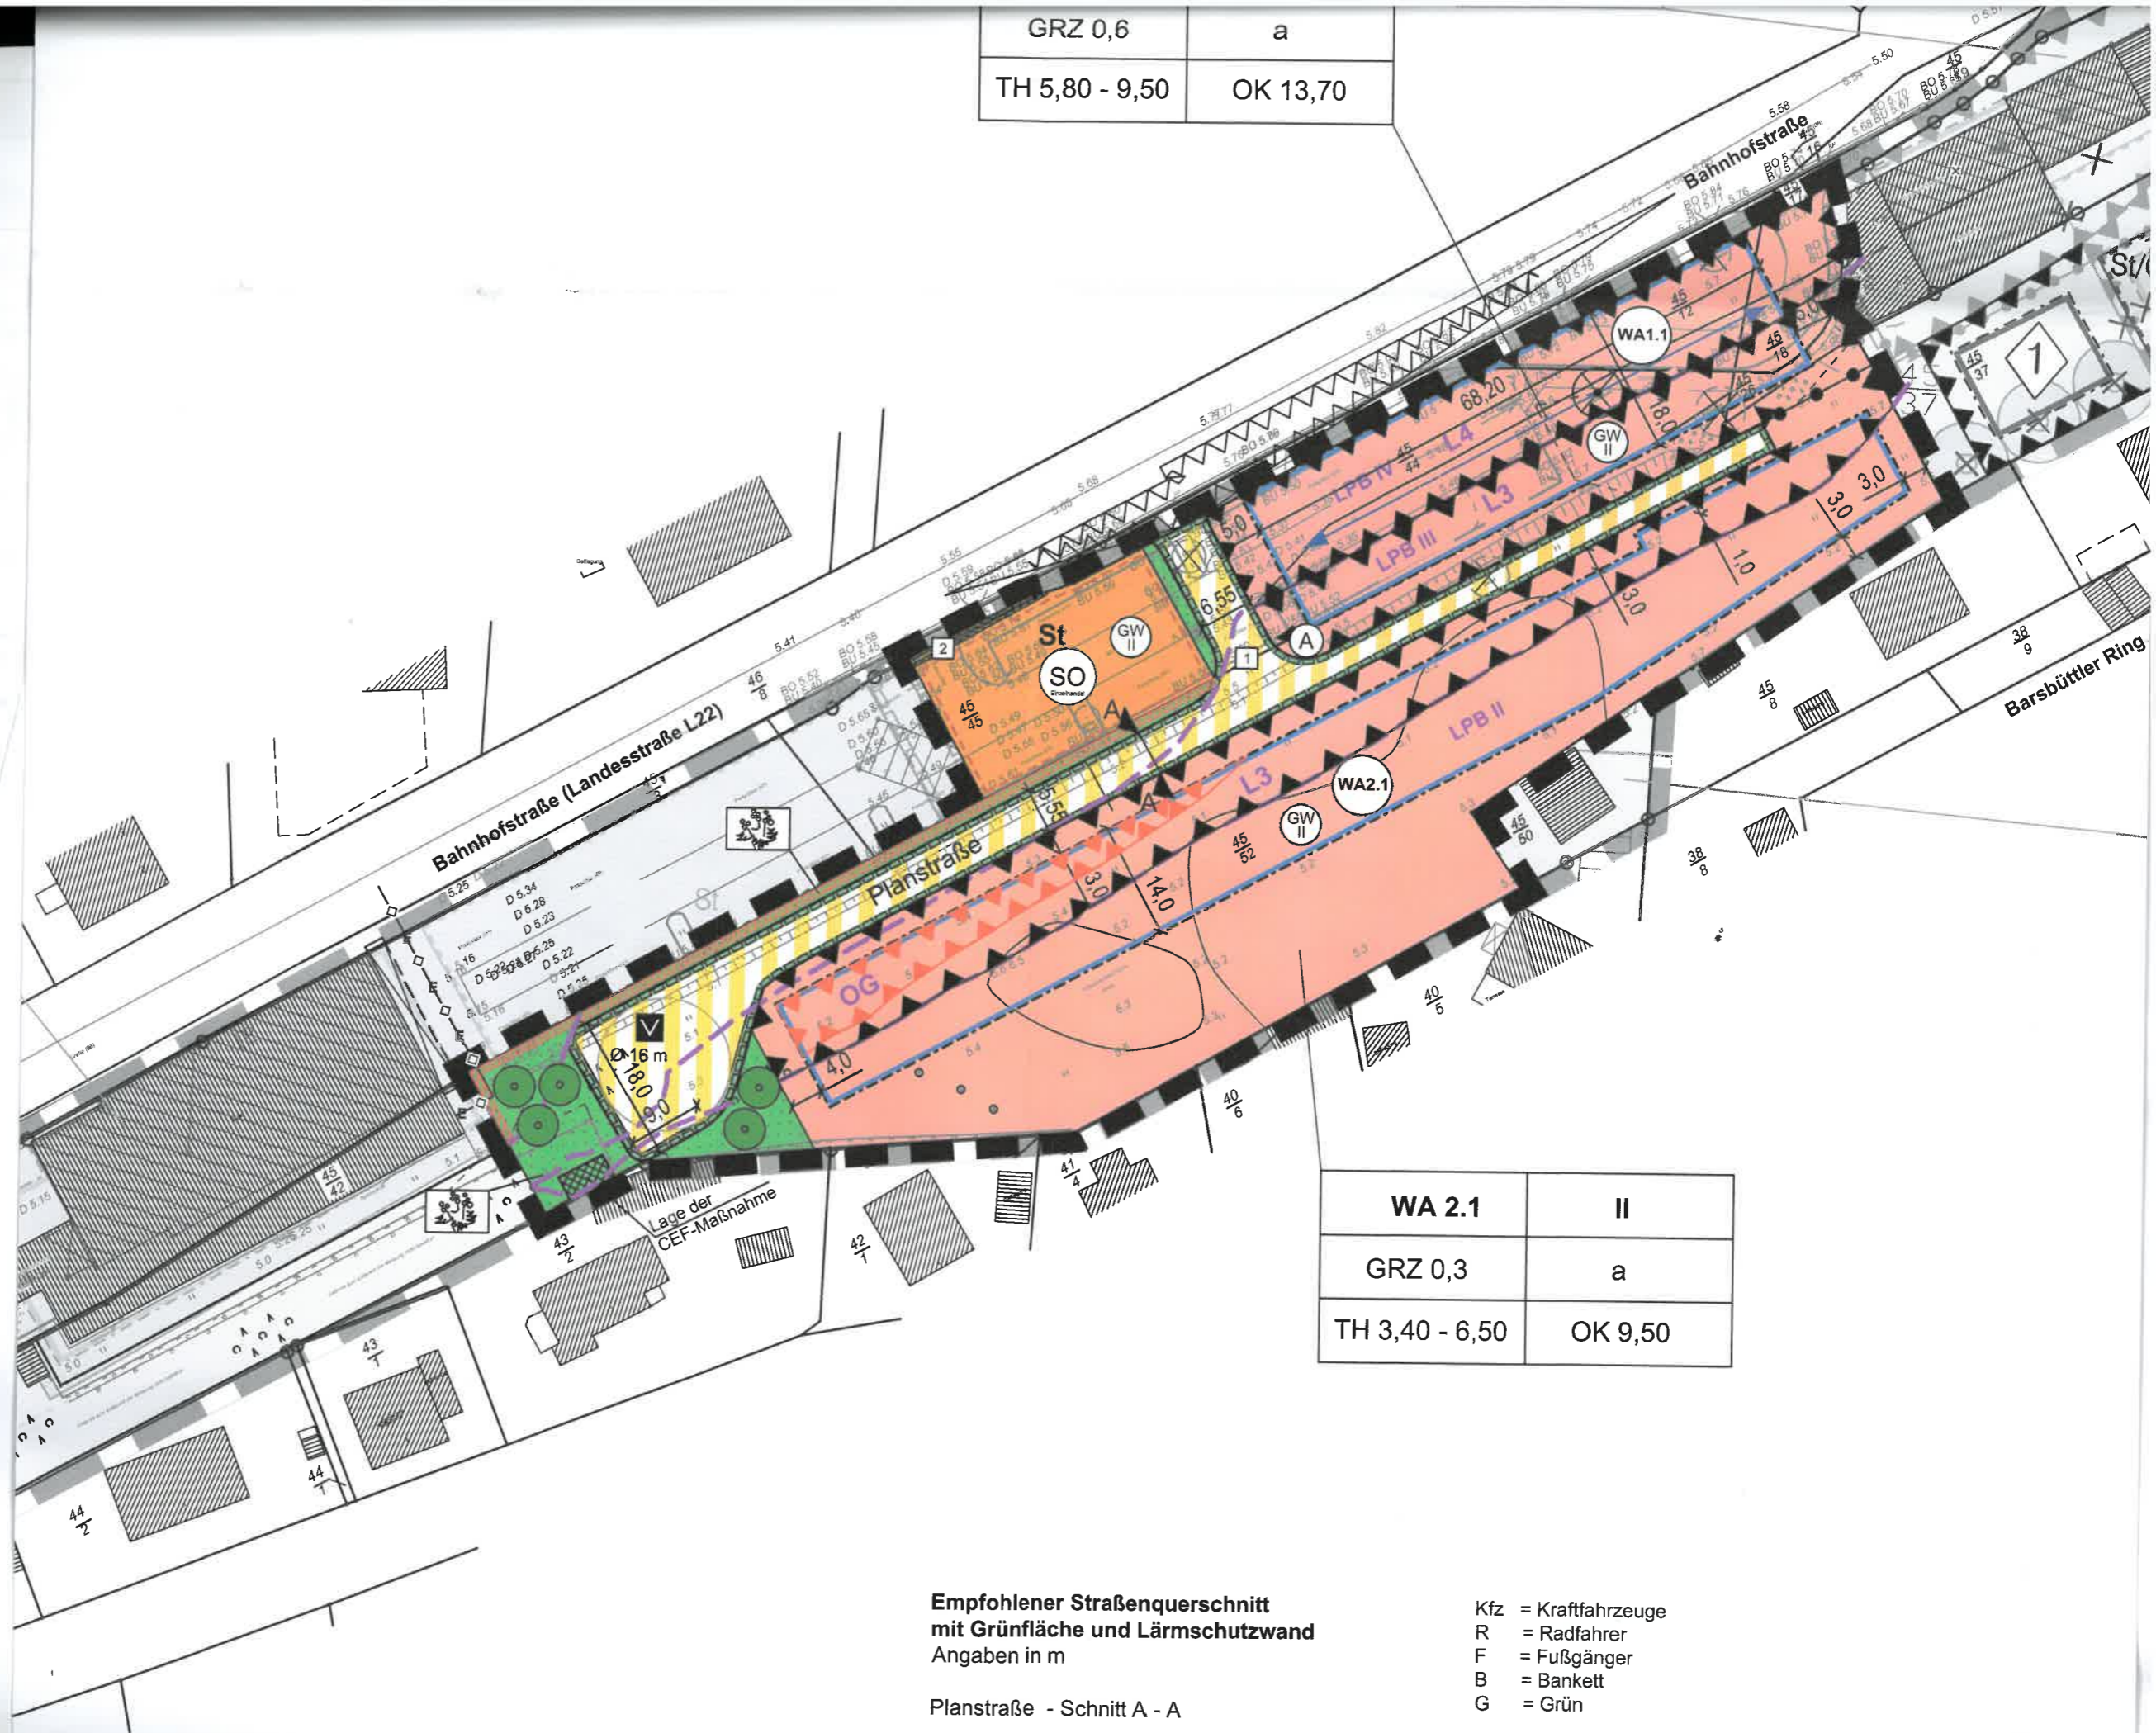

WA 2.1	II
GRZ 0,3	a
TH 3,40 - 6,50	OK 9,50

**Empfohlener Straßenquerschnitt  
mit Grünfläche und Lärmschutzwand**  
Angaben in m

Planstraße - Schnitt A - A

- Kfz = Kraftfahrzeuge
- R = Radfahrer
- F = Fußgänger
- B = Bankett
- G = Grün



Der alte Lokschuppen

Quelle: <https://www.bahnbilder.de/bild/Deutschland~Bahntechnische+Anlagen+und+Kunstbauten~Lokschuppen/345780/schon-bei-meinen-besuch-im-april.html>



Quelle: <https://bimmelbahn-forum.de/forum/index.php?thread/14879-graal-m%C3%BCritz-r%C3%B6vershagen/>