

**V O R L A G E**  
**zur Sitzung des Ausschusses für Wasser, Straßen- und Wegebau,**  
**Ordnung, Sicherheit und Verkehr**  
**am 10.01.2017**

**Betr.: Errichtung einer Ladesäule für Elektrofahrzeuge**  
**Gemarkung Graal, Flur 1, Flurstück 147/7**

- A) Sachstandsbericht**
- B) Stellungnahme der Verwaltung**
- C) Finanzierung und Zuständigkeit**
- D) Umweltverträglichkeit**
- E) Beschlussvorschlag**

**Zu A)**

Die Stadtwerke Rostock AG beantragt die Errichtung einer Ladestation für Elektrofahrzeuge. Der Antragsteller bevorzugt hierbei einen repräsentativen Standort und favorisiert den öffentlichen Parkplatz gegenüber des Haus des Gastes an der Langen Straße/Ecke Rostocker Straße.

Benötigt werden zwei Stellplätze mit einer maximalen Stellplatzzeit/Ladezeit von vier Stunden.

**Zu B)**

Die Verwaltung befürwortet das Vorhaben der Stadtwerke Rostock AG.

Als mögliche Standorte empfiehlt die Verwaltung die Stellplätze Nr. 1-10.

Stellplatz 13 ist ein Behindertenparkplatz und wird beibehalten. Aufgrund der unmittelbaren Nähe zum Behindertenparkplatz empfiehlt die Gemeindeverwaltung ebenfalls die Freihaltung der Parkplätze Nummer 11 und 12.

Die Realisierbarkeit der Anschlussmöglichkeiten der Ladesäule am Versorgungsnetz prüft der Antragsteller nach Zuordnung der möglichen Stellplatzvarianten.

Die Gemeindevertretung hat in ihrer Sitzung am 24.11.2016 die Angelegenheit bzgl. der örtlichen und technischen Abstimmung in den Wasserausschuss verwiesen.

Die Stadtwerke Rostock AG plant eine Mennekes-Ladestation (s. technisches Datenblatt) mit einer max. Ladeleistung von je 22 kW zur Aufladung von 2 Fahrzeugen gleichzeitig. Zwecks Klärung noch bestehender Fragen steht ein Vertreter der Stadtwerke zur Verfügung.

**Zu C)**

Der Finanzausschuss hat in seiner Sitzung am 08.11.2016 über die Angelegenheit beraten und sich dafür ausgesprochen, dass auf eine Einmalzahlung für die Bereitstellung der Parkflächen verzichtet wird. Im Gegenzug soll der Antragsteller bei Verlegung der Stromleitung für die Ladesäule kostenfrei einen Stromanschluss für die Gemeinde verlegen und nach Beendigung der Arbeiten übergeben.

Des Weiteren wird gemäß der Satzung für Sondernutzungen an öffentlichen Straßen, Wegen und Plätzen in der Gemeinde Graal-Müritz eine jährliche Sondernutzungsgebühr i.H. v. 240 € fällig.

**Zu D)** entfällt

**Zu E) Beschlussvorschlag**

Der Wasserausschuss empfiehlt der Gemeindevertretung die Beschlussfassung zur Errichtung einer Ladesäule für Elektrofahrzeuge (für zwei Stellplätze) auf dem Flurstück 147/7 der Gemarkung Graal, Flur 1.

Der Stadtwerke Rostock AG werden die Stellplätze Nummer ..... angeboten.

  
Giese  
Bürgermeister

**Abstimmungsergebnis:**

Gesetzliche Anzahl der Mitglieder des Ausschusses: 7


Davon anwesend: \_\_\_\_\_

Ja-Stimmen: \_\_\_\_\_

Nein-Stimmen: \_\_\_\_\_

Stimmenthaltungen: \_\_\_\_\_

## Smart T 22 mit Zählerplatz für Dreipunkt-Zähler Ladestation für das Laden von Elektrofahrzeugen

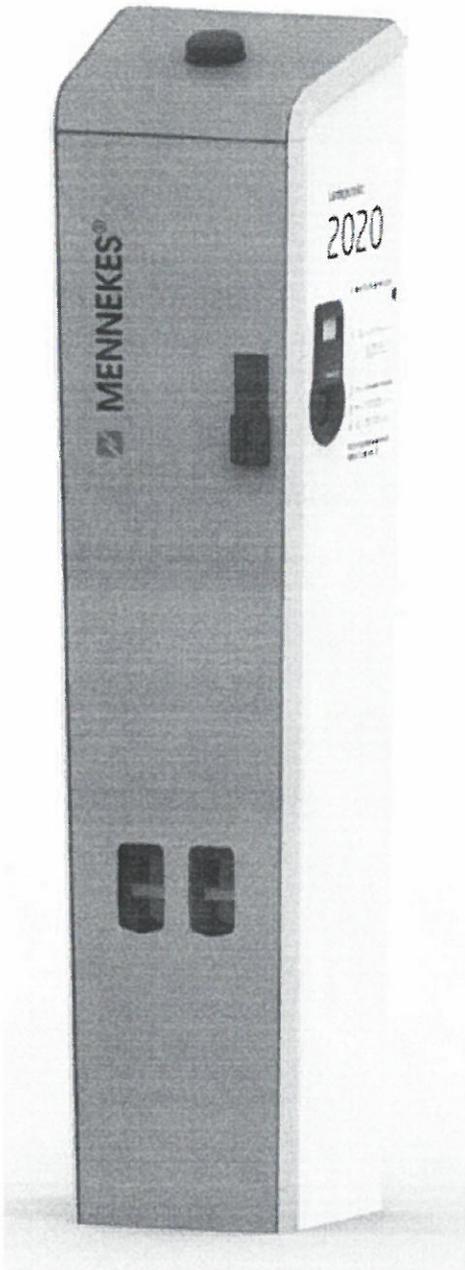

### MENNEKES Ladestation für den öffentlichen Bereich

- TAB konform gemäß VDE AR-N 4101 und VDE AR-N 4102
- Ladung Mode 3 gemäß IEC 61851
- Schutzklasse II (schutzisoliert)
- Schutzart IP44
- Zwei Ladepunkte mit je einer Ladesteckdose Typ 2 22 KW
- Zwei Ladepunktzähler (eHz, geeicht)
- Zählerplatz für Dreipunkt-Zähler
- Hausanschlusskasten
- Robustes Gehäuse aus Stahlblech, elektrolytisch verzinkt, grundiert und pulverbeschichtet
- Optional: Überspannungsschutz

DE

Änderungen vorbehalten

**MENNEKES**  
Elektrotechnik GmbH & Co. KG  
Spezialfabrik für Steckvorrichtungen  
Aloys-Mennekes-Str. 1  
D-57399 Kirchhundem




Tel. +49 (0) 27 23 / 41-1  
Fax +49 (0) 27 23 / 41-2 14  
E-Mail [info@MENNEKES.de](mailto:info@MENNEKES.de)  
Internet [www.MENNEKES.de](http://www.MENNEKES.de)

Service by  
**MENNEKES®**

Immer gut  
informiert.

Art.-Nr. 316614

Anlage zu TOPF  
KA 10.01.17

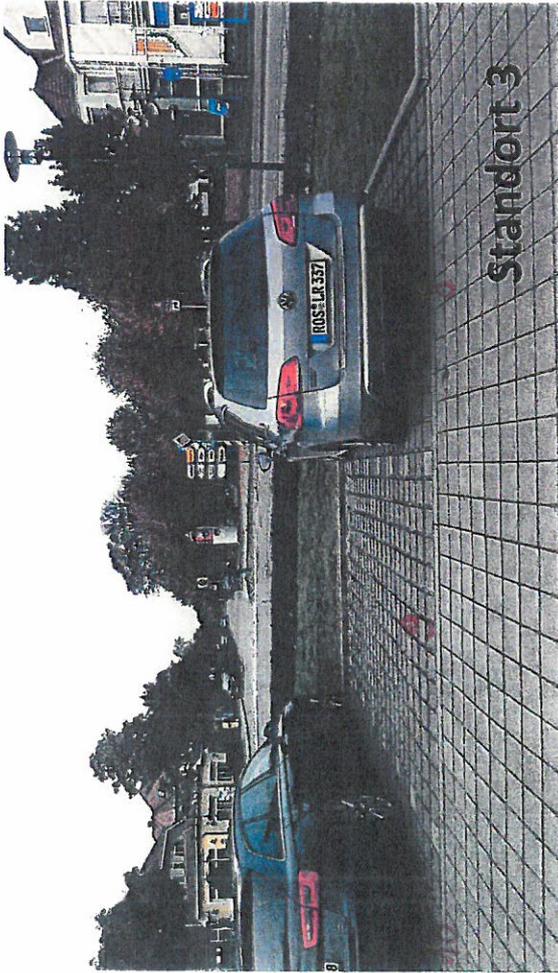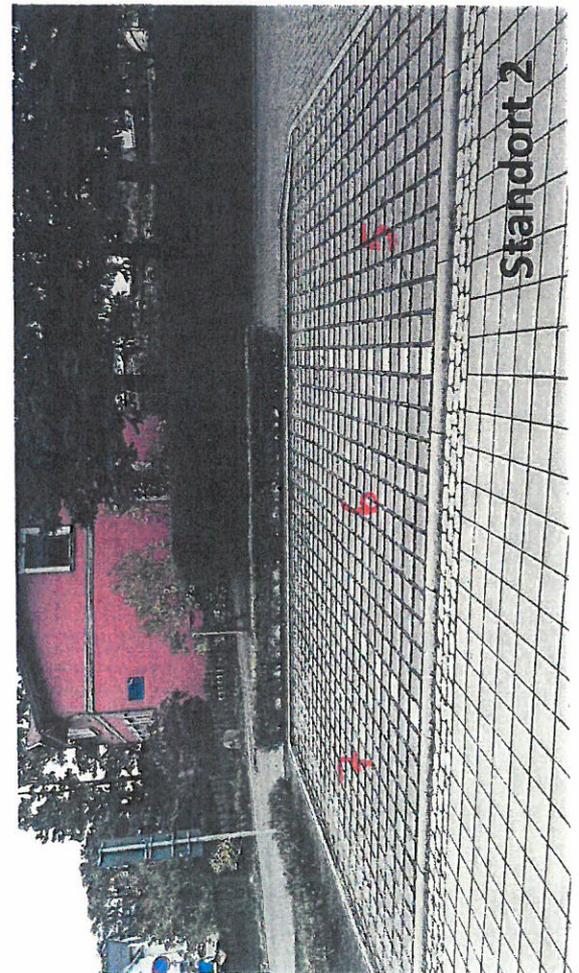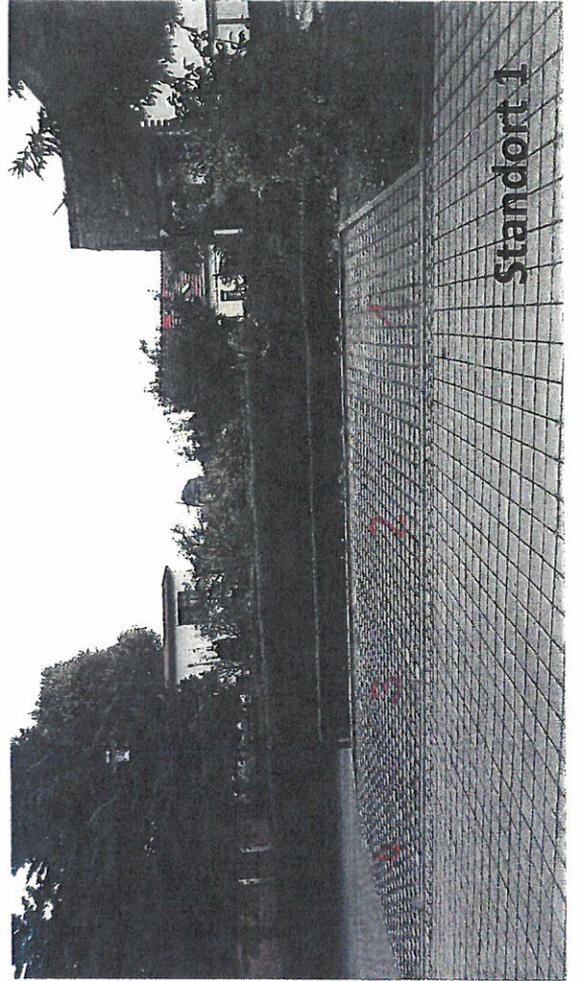


Anlage zu TOP &  
NA 10.01.17

**Gaal Müritz**  
**Ausbau Parkplatz**  
**Rostocker Straße, L22**  
**- Variante 2 -**



Anlage zu TOPF  
WA 10.01.17

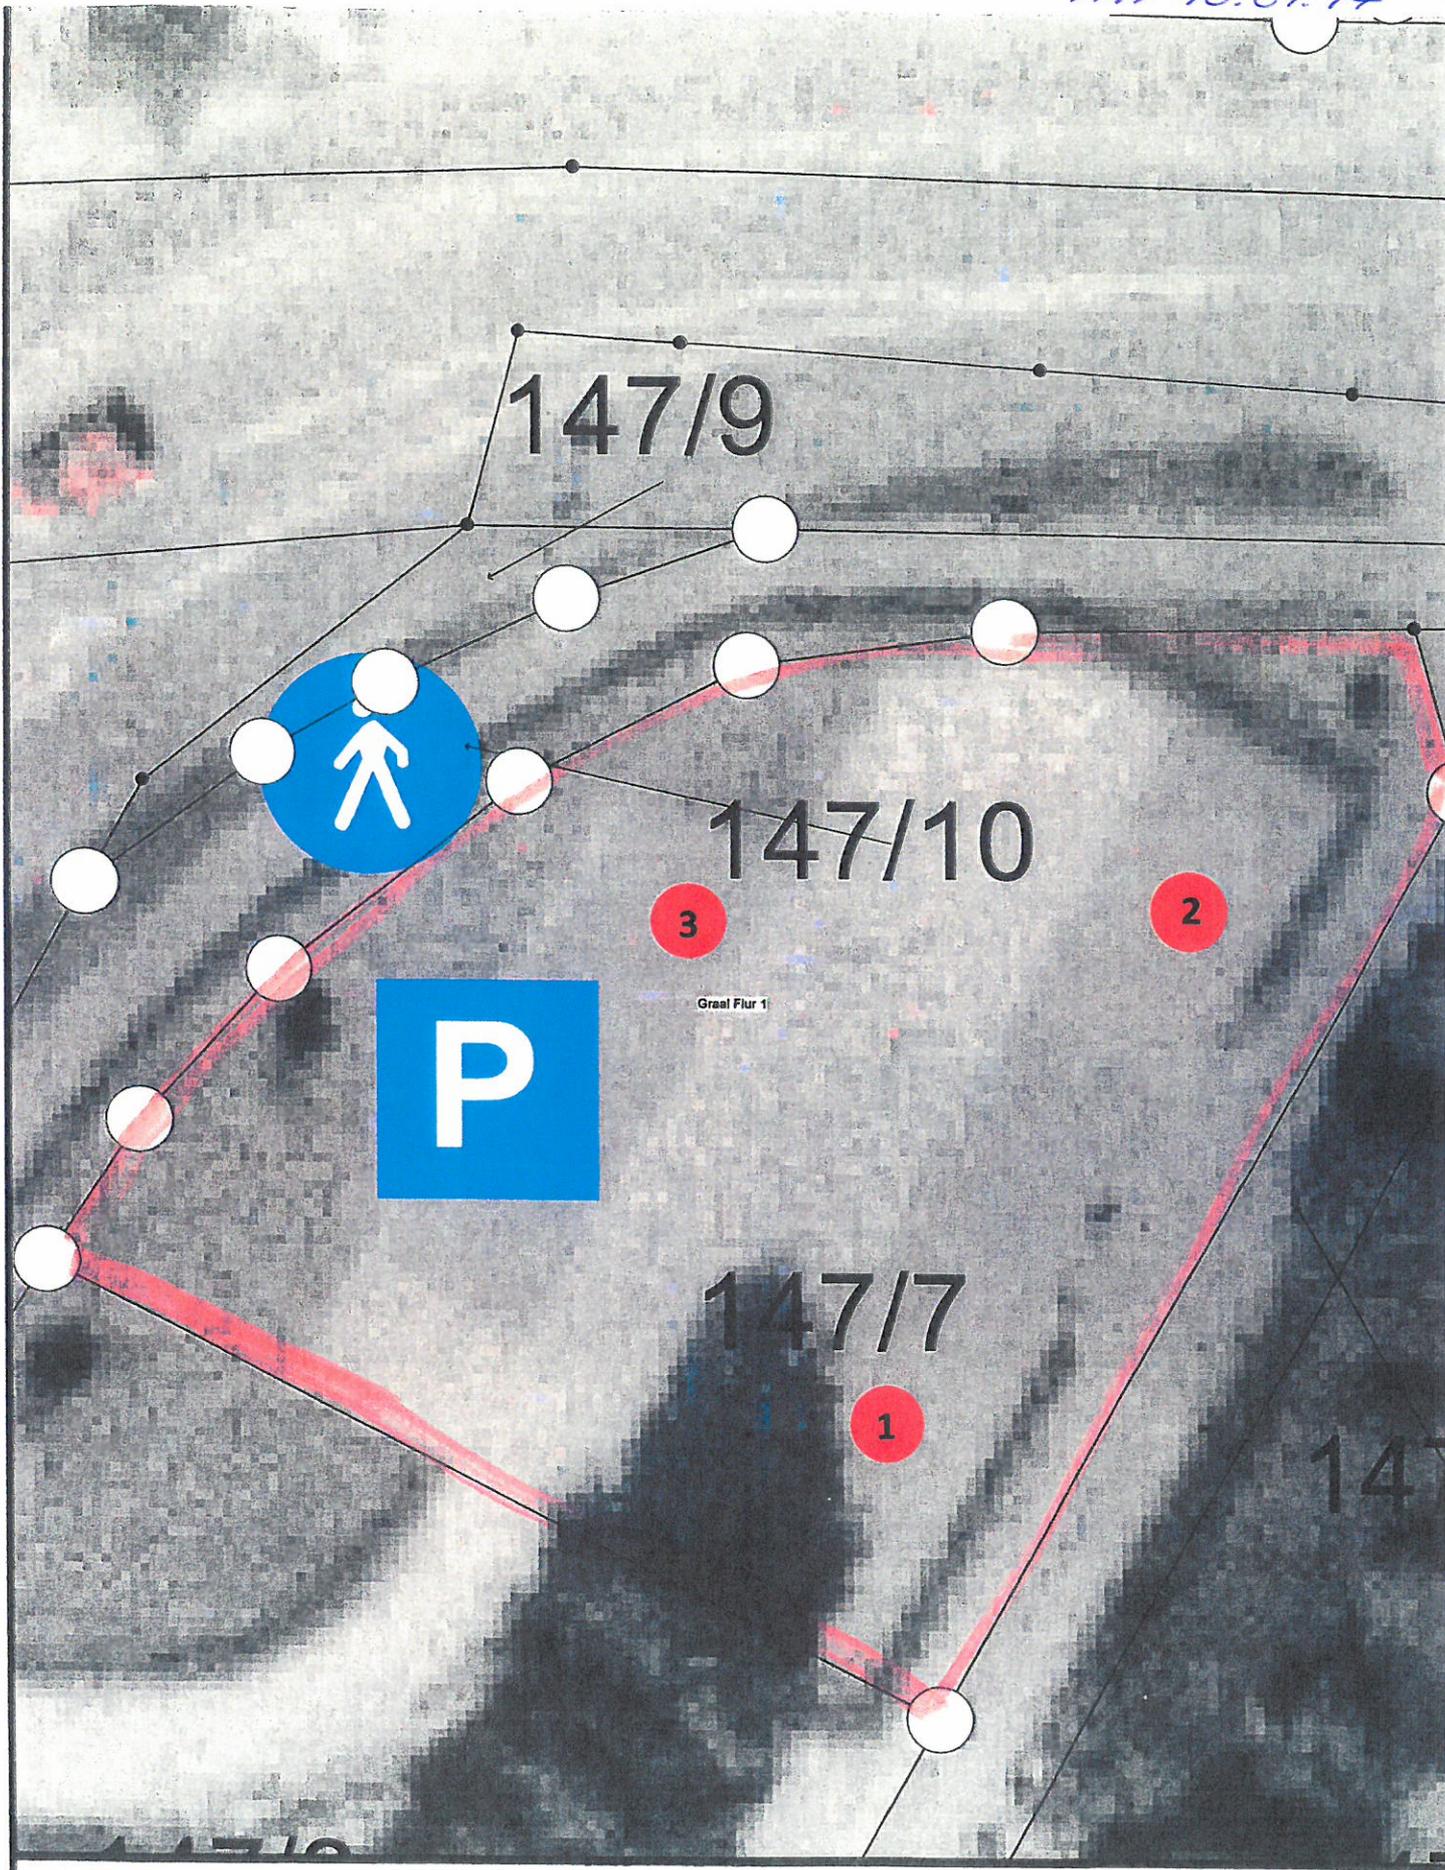

Auszug aus dem Katasterkartenwerk

Maßstab 1: 173, Auszug ist genordet

Datum: 04.11.2016

 Standorte Abbildungen

