

**VORLAGE**  
**Zur Sitzung des Ausschusses für Wasser, Straßen- und Wegebau,**  
**Ordnung, Sicherheit und Verkehr**  
**am 15.08.2017**

**Betr.: Anfrage zur Erstellung von 7 Parkplätzen vor dem Grundstück  
„Am Wasserturm 1“**

- A) Sachstandsbericht
- B) Stellungnahme der Verwaltung
- C) Finanzierung und Zuständigkeit
- D) Umweltverträglichkeit
- E) Beschlussvorschlag

**Zu A)**

Ein Vertreter der Eigentümergemeinschaft des Grundstücks „Am Wasserturm 1“ fragt an, ob die Möglichkeit besteht, eine Teilfläche des öffentlichen Straßenrandbereiches zur Erstellung von 7 privaten Parkplätzen (ca. 100 m<sup>2</sup>) käuflich von der Gemeinde zu erwerben.

Die unbefestigte und nicht als PP ausgewiesene Fläche steht z.Z. der Allgemeinheit (insbes. Friedhofsbesuchern) als kostenfreier Stellplatz zur Verfügung.

Im Rahmen der Ausbauplanung 2011 durch WASTRA-Plan waren an dieser Stelle 6 PP (s. Lageplan) vorgesehen.

Im Ergebnis der Ausschreibung der Straßenbaumaßnahme wurden die Parkplätze aus Kostengründen nicht hergestellt.

**Zu B)**

Aus Sicht der Verwaltung wird eine Veräußerung der Fläche zur Herstellung privater PP nicht befürwortet.

Für die geordnete Aufstellung wird eine Befestigung der Fläche und Ausweisung als zeitlich befristete Parkplätze empfohlen.

**Zu C u. D)** entfällt

**Zu E) Beschlussvorschlag**

Der Ausschuss empfiehlt:

Variante 1)

Eine Teilfläche von ca. 100 m<sup>2</sup> zur Schaffung von privaten Parkplätzen der z.Z. öffentlichen Verkehrsfläche wird an die Eigentümergemeinschaft „Am Wasserturm 1“ veräußert.

Variante 2)

Eine Fläche gem. Planung wird als zeitlich befristete Parkplätze hergerichtet und ausgeschildert.


  
Giese  
Bürgermeister

**Abstimmungsergebnis:**

Gesetzliche Anzahl der Mitglieder des Ausschusses: 7

Davon anwesend: \_\_\_\_\_  
Ja-Stimmen: \_\_\_\_\_  
Nein-Stimmen: \_\_\_\_\_  
Stimmenthaltungen: \_\_\_\_\_

Anlage HA 15.9.77  
TOP 5.5.

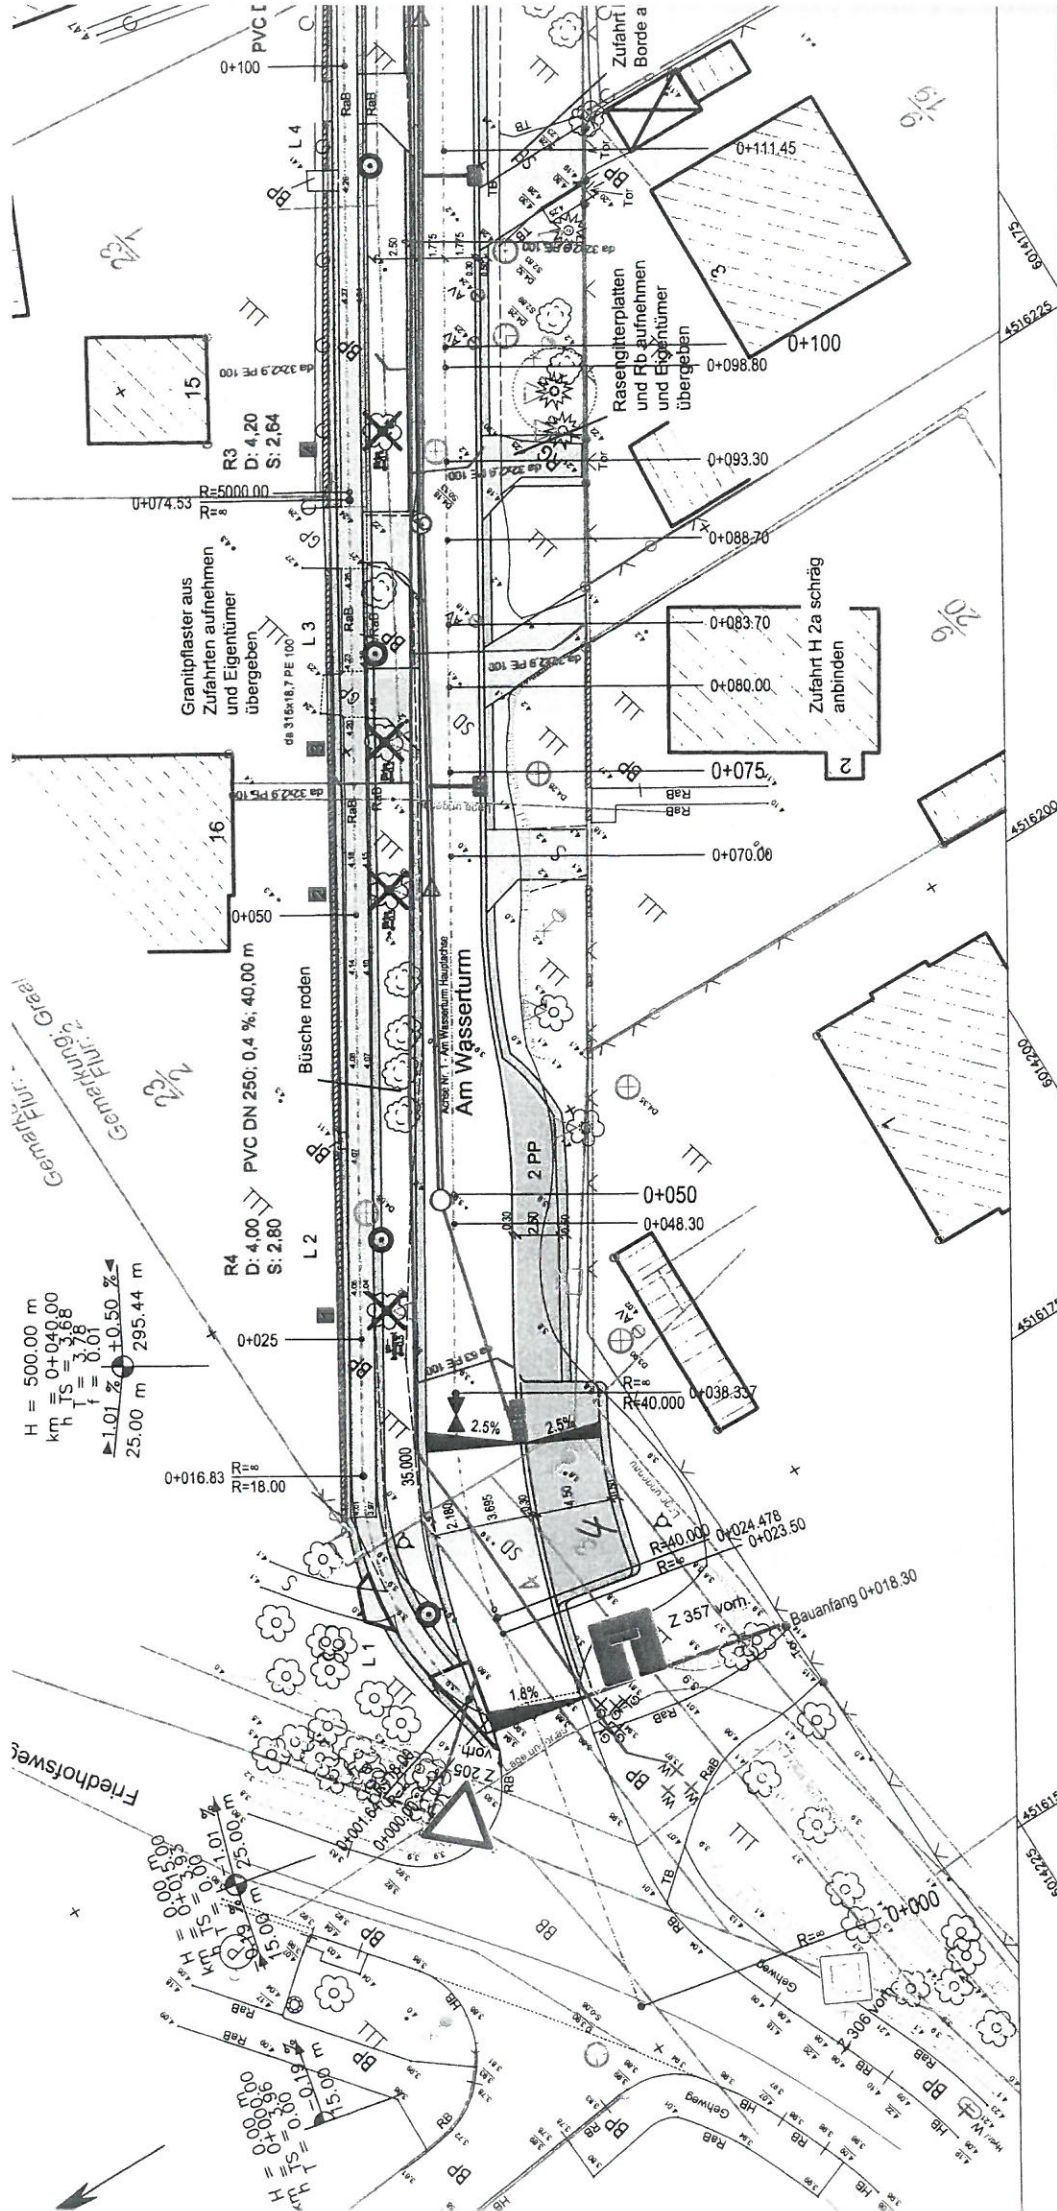

H = 500.00 m  
km IS = 0+040.00  
h IS = 3.98  
f = 0.01  
1.01 ‰ ± 0.50 ‰  
25.00 m  
295.44 m

Gemeindefur. Grael  
Gemeindefur.

Friedhofswey



**Auszug aus dem Katasterkartenwerk**

nur für den internen Gebrauch

Maßstab 1: 1000, Auszug ist genordet

Datum: 28.06.2017

*Anlage WA 15.1.17  
TnD 5.5*