


GRZ 0,6	a
TH 5,80 - 9,50	OK 13,70

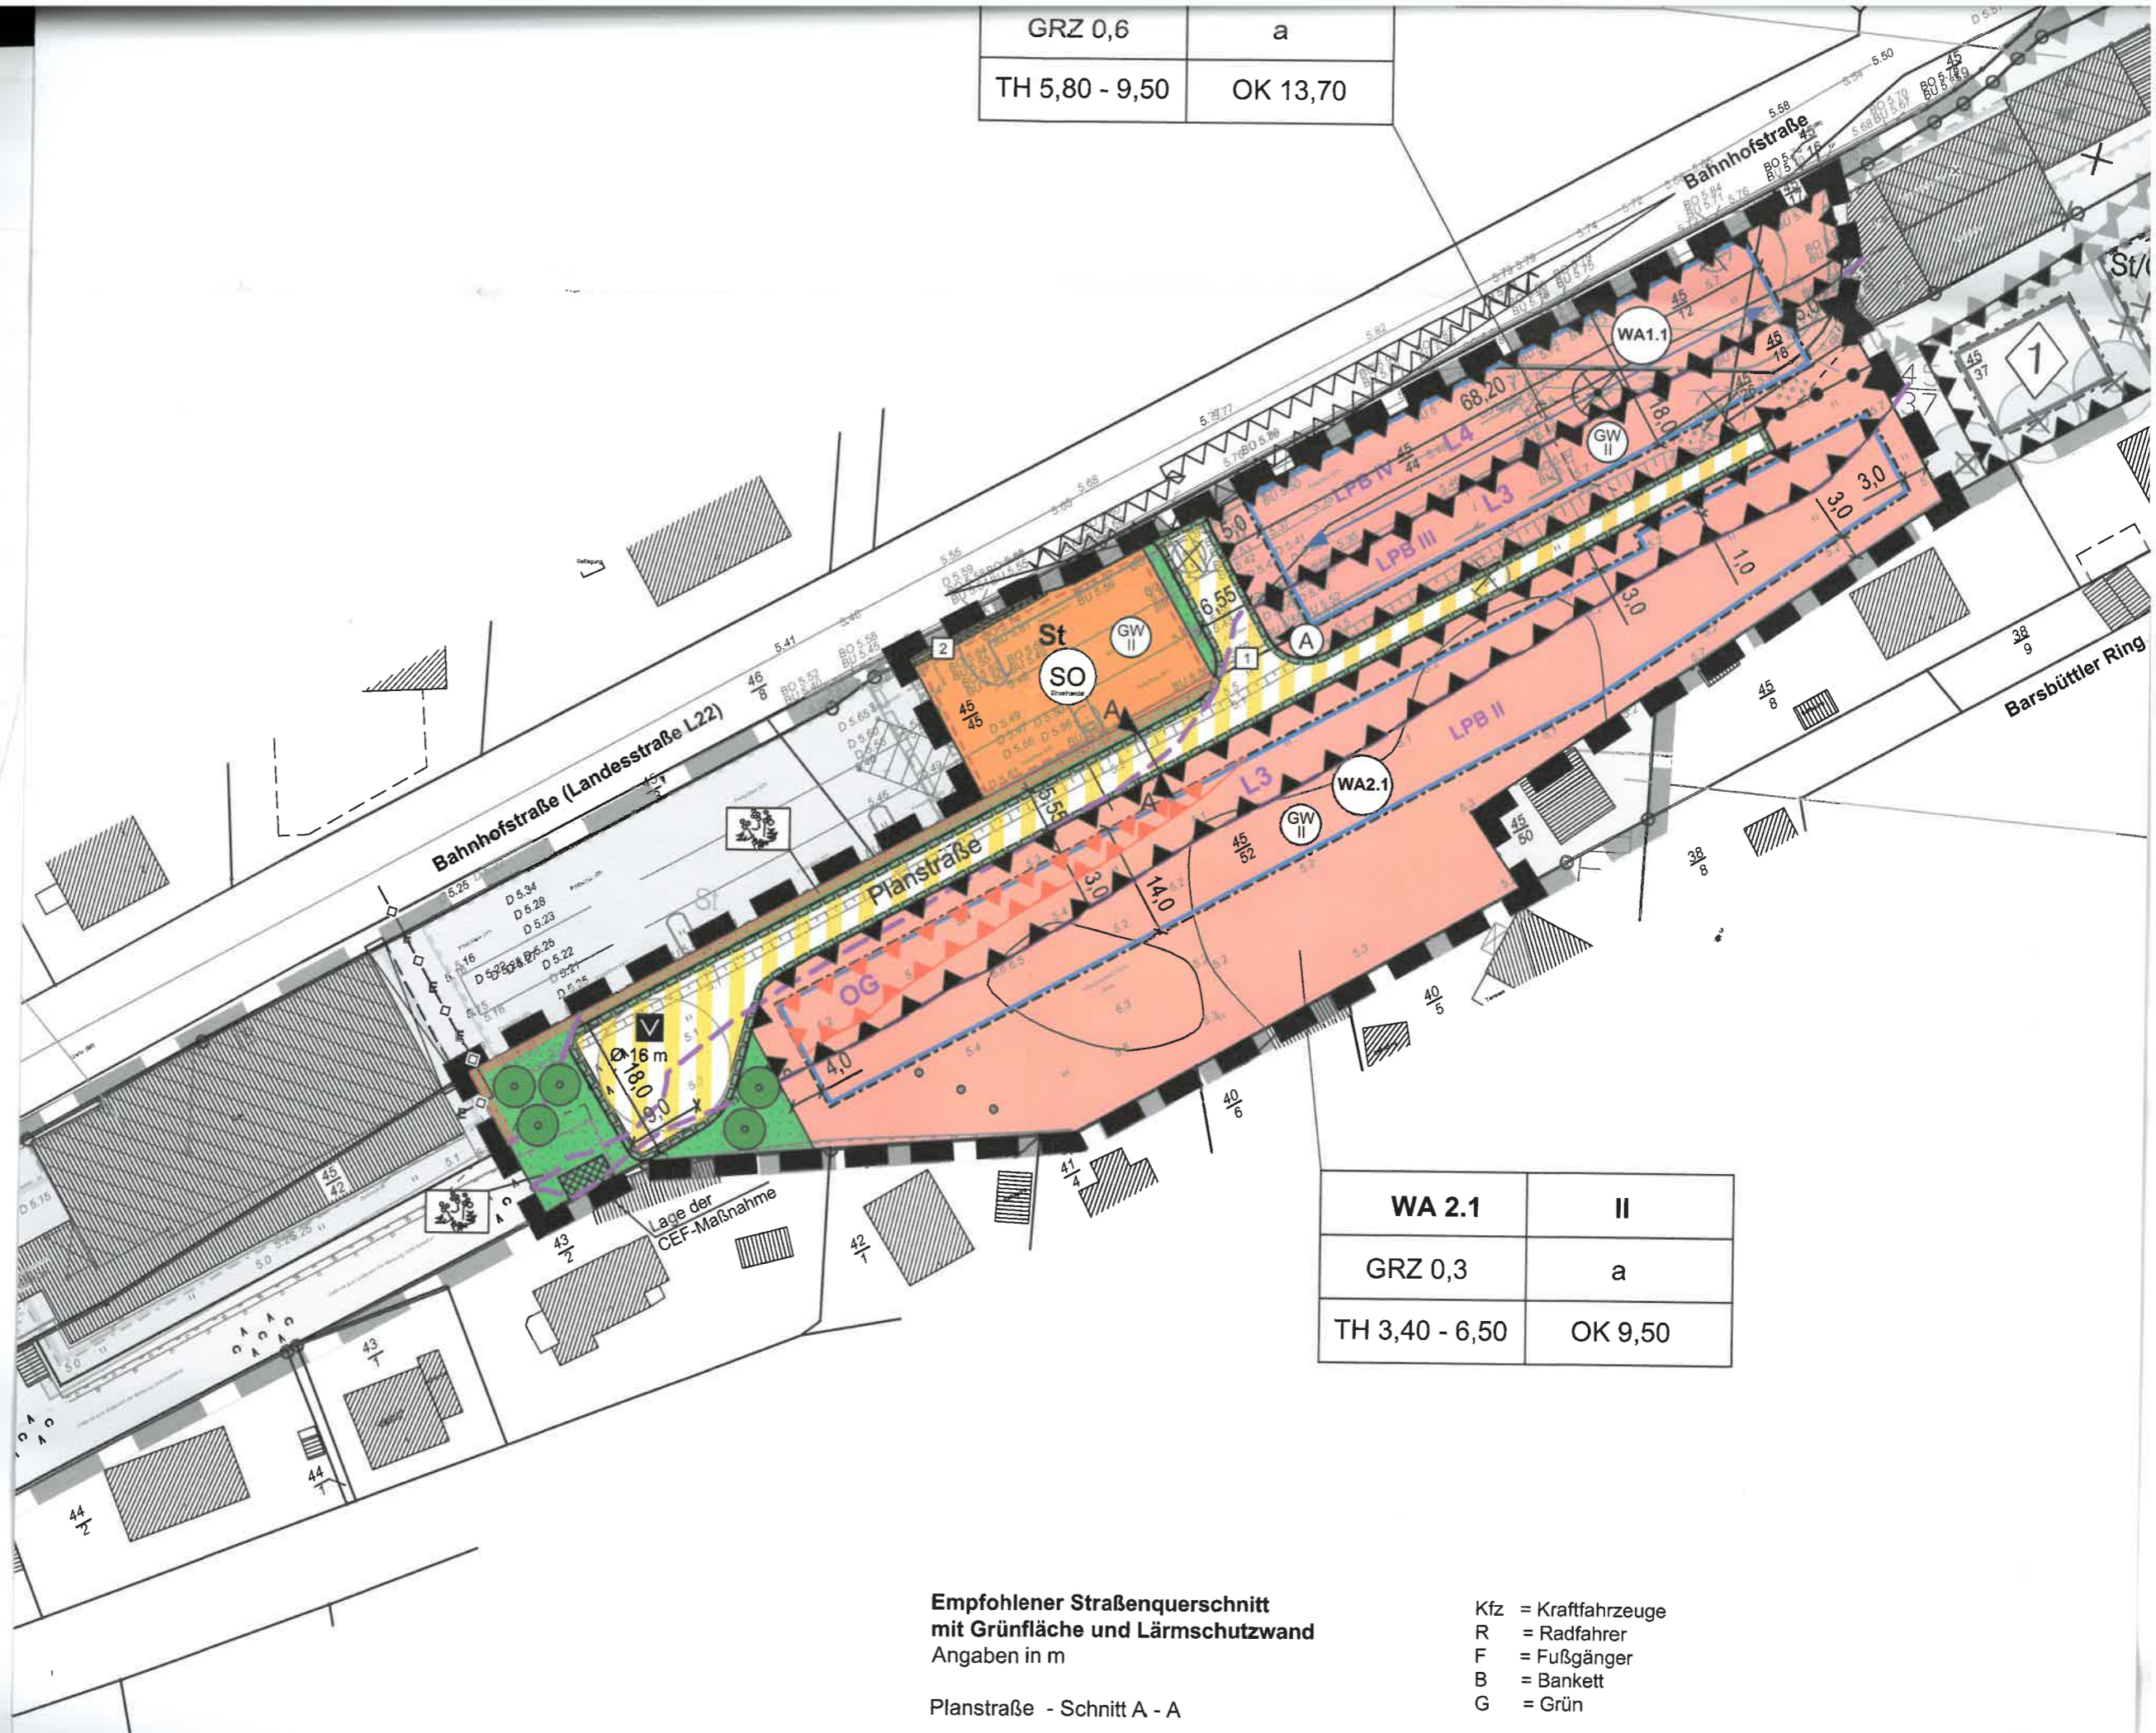

WA 2.1	II
GRZ 0,3	a
TH 3,40 - 6,50	OK 9,50

**Empfohlener Straßenquerschnitt
mit Grünfläche und Lärmschutzwand**
Angaben in m

Planstraße - Schnitt A - A

- Kfz = Kraftfahrzeuge
- R = Radfahrer
- F = Fußgänger
- B = Bankett
- G = Grün