

BEKANNTMACHUNG DER GEMEINDE GRAAL-MÜRITZ

Betrifft: 9. Änderung des Bebauungsplans Nr. 4-5/93 „Müritz West “
hier: Bekanntmachung des Aufstellungsbeschlusses (§ 2 BauGB)

Die Gemeindevertretung Graal-Müritz hat am 23.02.2017 beschlossen, den Bebauungsplan Nr. 4-5/93 im Bereich des Seebrückenvorplatzes und der angrenzenden Bebauung zu ändern und zu ergänzen (Änderungsbereich sh. Anlage 1).

Die Planänderung dient der Vorbereitung eines Ersatzneubaus an Stelle des Hotels , Ostseewoge ' und der Festlegung von Gestaltungsvorschriften für die Gebäude am Seebrückenvorplatz.

Graal-Müritz, 01.03.2017



G i e s e, Bürgermeister



Bekanntmachungsvermerk:


ausgehängt am: 02.03.2017

abzunehmen ab: 17.03.2017



G i e s e, Bürgermeister


G i e s e, Bürgermeister

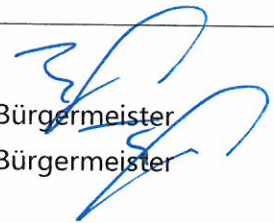

abgenommen am:

(Siegel)

G i e s e, Bürgermeister

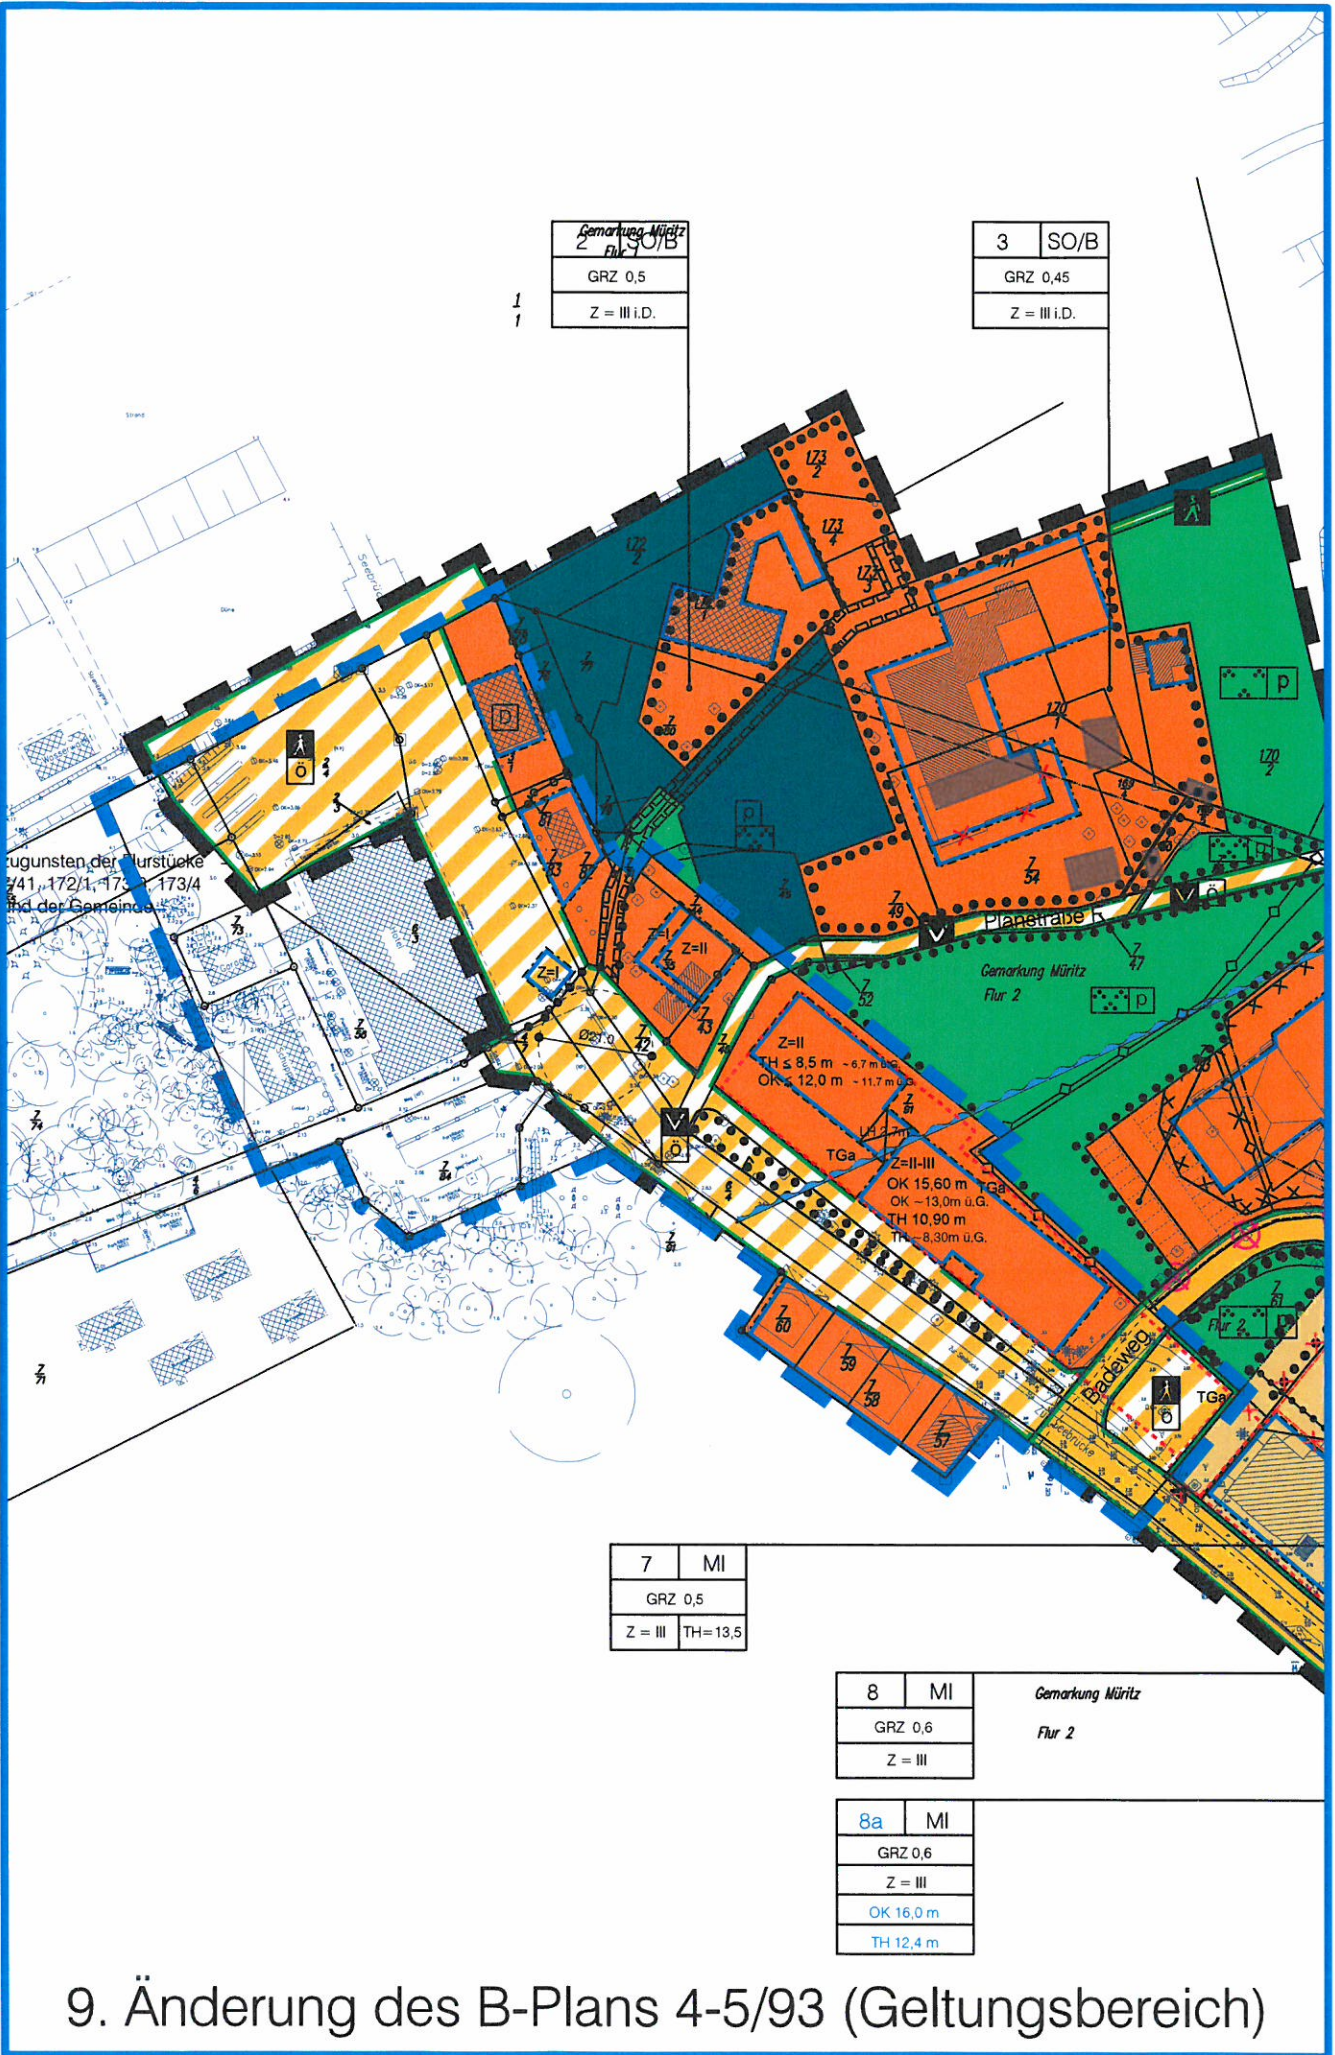

Gemarkung Mürzitz Flur 1	
2	SO/B
GRZ 0,5	
Z = III i.D.	

3	SO/B
GRZ 0,45	
Z = III i.D.	

Zugunsten der Flurstücke
172/1, 173/1, 173/4
und der Gemeinde

7	MI
GRZ 0,5	
Z = III TH=13,5	

8	MI	Gemarkung Mürzitz Flur 2
GRZ 0,6		
Z = III		

8a	MI
GRZ 0,6	
Z = III	
OK 16,0 m	
TH 12,4 m	

9. Änderung des B-Plans 4-5/93 (Geltungsbereich)