

Gemeinde Graal-Müritz  
- Der Bürgermeister -

18181 Graal-Müritz, den 21.06.2016

**Bezeichnung der Vorlage: Errichtung eines eingeschossigen Mehrzweckgebäudes als öffentliche WC-Anlage mit Touristeninfo und Räumlichkeit zur Unterbringung des Rettungsbootes für die DLRG auf dem Seebrückenvorplatz**

von Sachgebiet: **Bauamt**

**zur Beratung und Beschlussfassung in der Sitzung der Gemeindevertretung**

am: **30.06.2016**  
Nr. der Vorlage: **G *44-6/2016***

Vorlage wurde beraten im

- Ausschuss für Wasser, Straßen und Wegebau, Ordnung, Sicherheit und Verkehr*  
am:  
mit folgendem Ergebnis:
- Finanzausschuss*  
am:  
folgendem Ergebnis:
- Ausschuss für Bau, Bauleitplanung, Umwelt und Wirtschaft*  
am:  
  
mit folgendem Ergebnis:
- Hauptausschuss*  
am:  
mit folgendem Ergebnis:
- Ausschuss für Jugend, Schule, Sport, Kultur, Soziales, Senioren und Wohnungswesen*  
am:  
mit folgendem Ergebnis:
- Ausschuss für Tourismus und Kur, Ortsentwicklung*  
am:  
mit folgendem Ergebnis:
- Gemeindevertretung*  
am:  
mit folgendem Ergebnis:

**VORLAGE G 41-6/2016**  
**zur Sitzung der Gemeindevertretung am 30.06.2016**

**Betr.: Errichtung eines eingeschossigen Mehrzweckgebäudes als öffentliche WC-Anlage mit Touristeninfo und Räumlichkeit zur Unterbringung des Rettungsbootes für die DLRG auf dem Seebrückenvorplatz**

- A) Sachstandsbericht
- B) Stellungnahme der Verwaltung
- C) Finanzierung und Zuständigkeit
- D) Umweltverträglichkeit
- E) Beschlussvorschlag

**Zu A)**

Die Problematik „WC-Anlage“ im Bereich Seebrückenvorplatz wurde bereits seit 2014 mehrfach in den einzelnen Fachausschüssen behandelt und nach möglichen Lösungen gesucht.

Eine Umsetzung sollte im Rahmen der Neugestaltung des Seebrückenvorplatzes erfolgen. Dies verzögert sich aber weiterhin aufgrund der ungeklärten Eigentumsverhältnisse. Zwischenzeitlich hat die Verwaltung eine Bauvoranfrage zur Errichtung eines Mehrzweckgebäudes als öffentliche WC-Anlage (einschl. Behinderten-WC) mit Touristeninfo und Räumlichkeit zur Unterbringung eines Rettungsbootes auf einer Fläche, angrenzend an den Vorplatz (gegenüber dem Haupttrettungsturm), gestellt. Diese wurde vom Landkreis genehmigt.

Auf Grundlage des positiven Bauvorbescheides hat der Tourismusausschuss in seiner Sitzung am 18.05.2016 der GV zur Beschlussfassung empfohlen, einen Bauantrag zur Errichtung des Mehrzweckgebäudes zu stellen. Gleichzeitig sind Fördermöglichkeiten zu prüfen.

**Zu B)**

Aus Sicht der Verwaltung ist der Neubau eines öffentlichen WC im Bereich des Seebrückenvorplatzes erforderlich und kann an diesem Standort auch unabhängig vom Projekt „Neugestaltung Vorplatz“ erfolgen.

**Zu C)**

Zur Erarbeitung des Bauantrages ist ein Angebot für Planungsleistungen einzuholen.

**Zu E) Beschlussvorschlag**

Die Gemeindevertretung beschließt für die Errichtung eines Mehrzweckgebäudes auf dem Flurstück 7/55, Müritz 2, auf Grundlage der Bauvoranfrage einen Bauantrag zu stellen.

Giese  
Bürgermeister

**Abstimmungsergebnis:**

Gesetzliche Anzahl der Mitglieder der Gemeindevertretung: 15

Davon anwesend: \_\_\_\_\_

Ja-Stimmen: \_\_\_\_\_

Nein-Stimmen: \_\_\_\_\_

Stimmenthaltungen: \_\_\_\_\_


**Bemerkung:**

Aufgrund des § 24 Abs. 1 der Kommunalverfassung war folgendes Mitglied von der Beratung und der Abstimmung ausgeschlossen:

\_\_\_\_\_

Dr. B. Chelvier  
Bürgermeisterin

Giese  
Bürgermeister

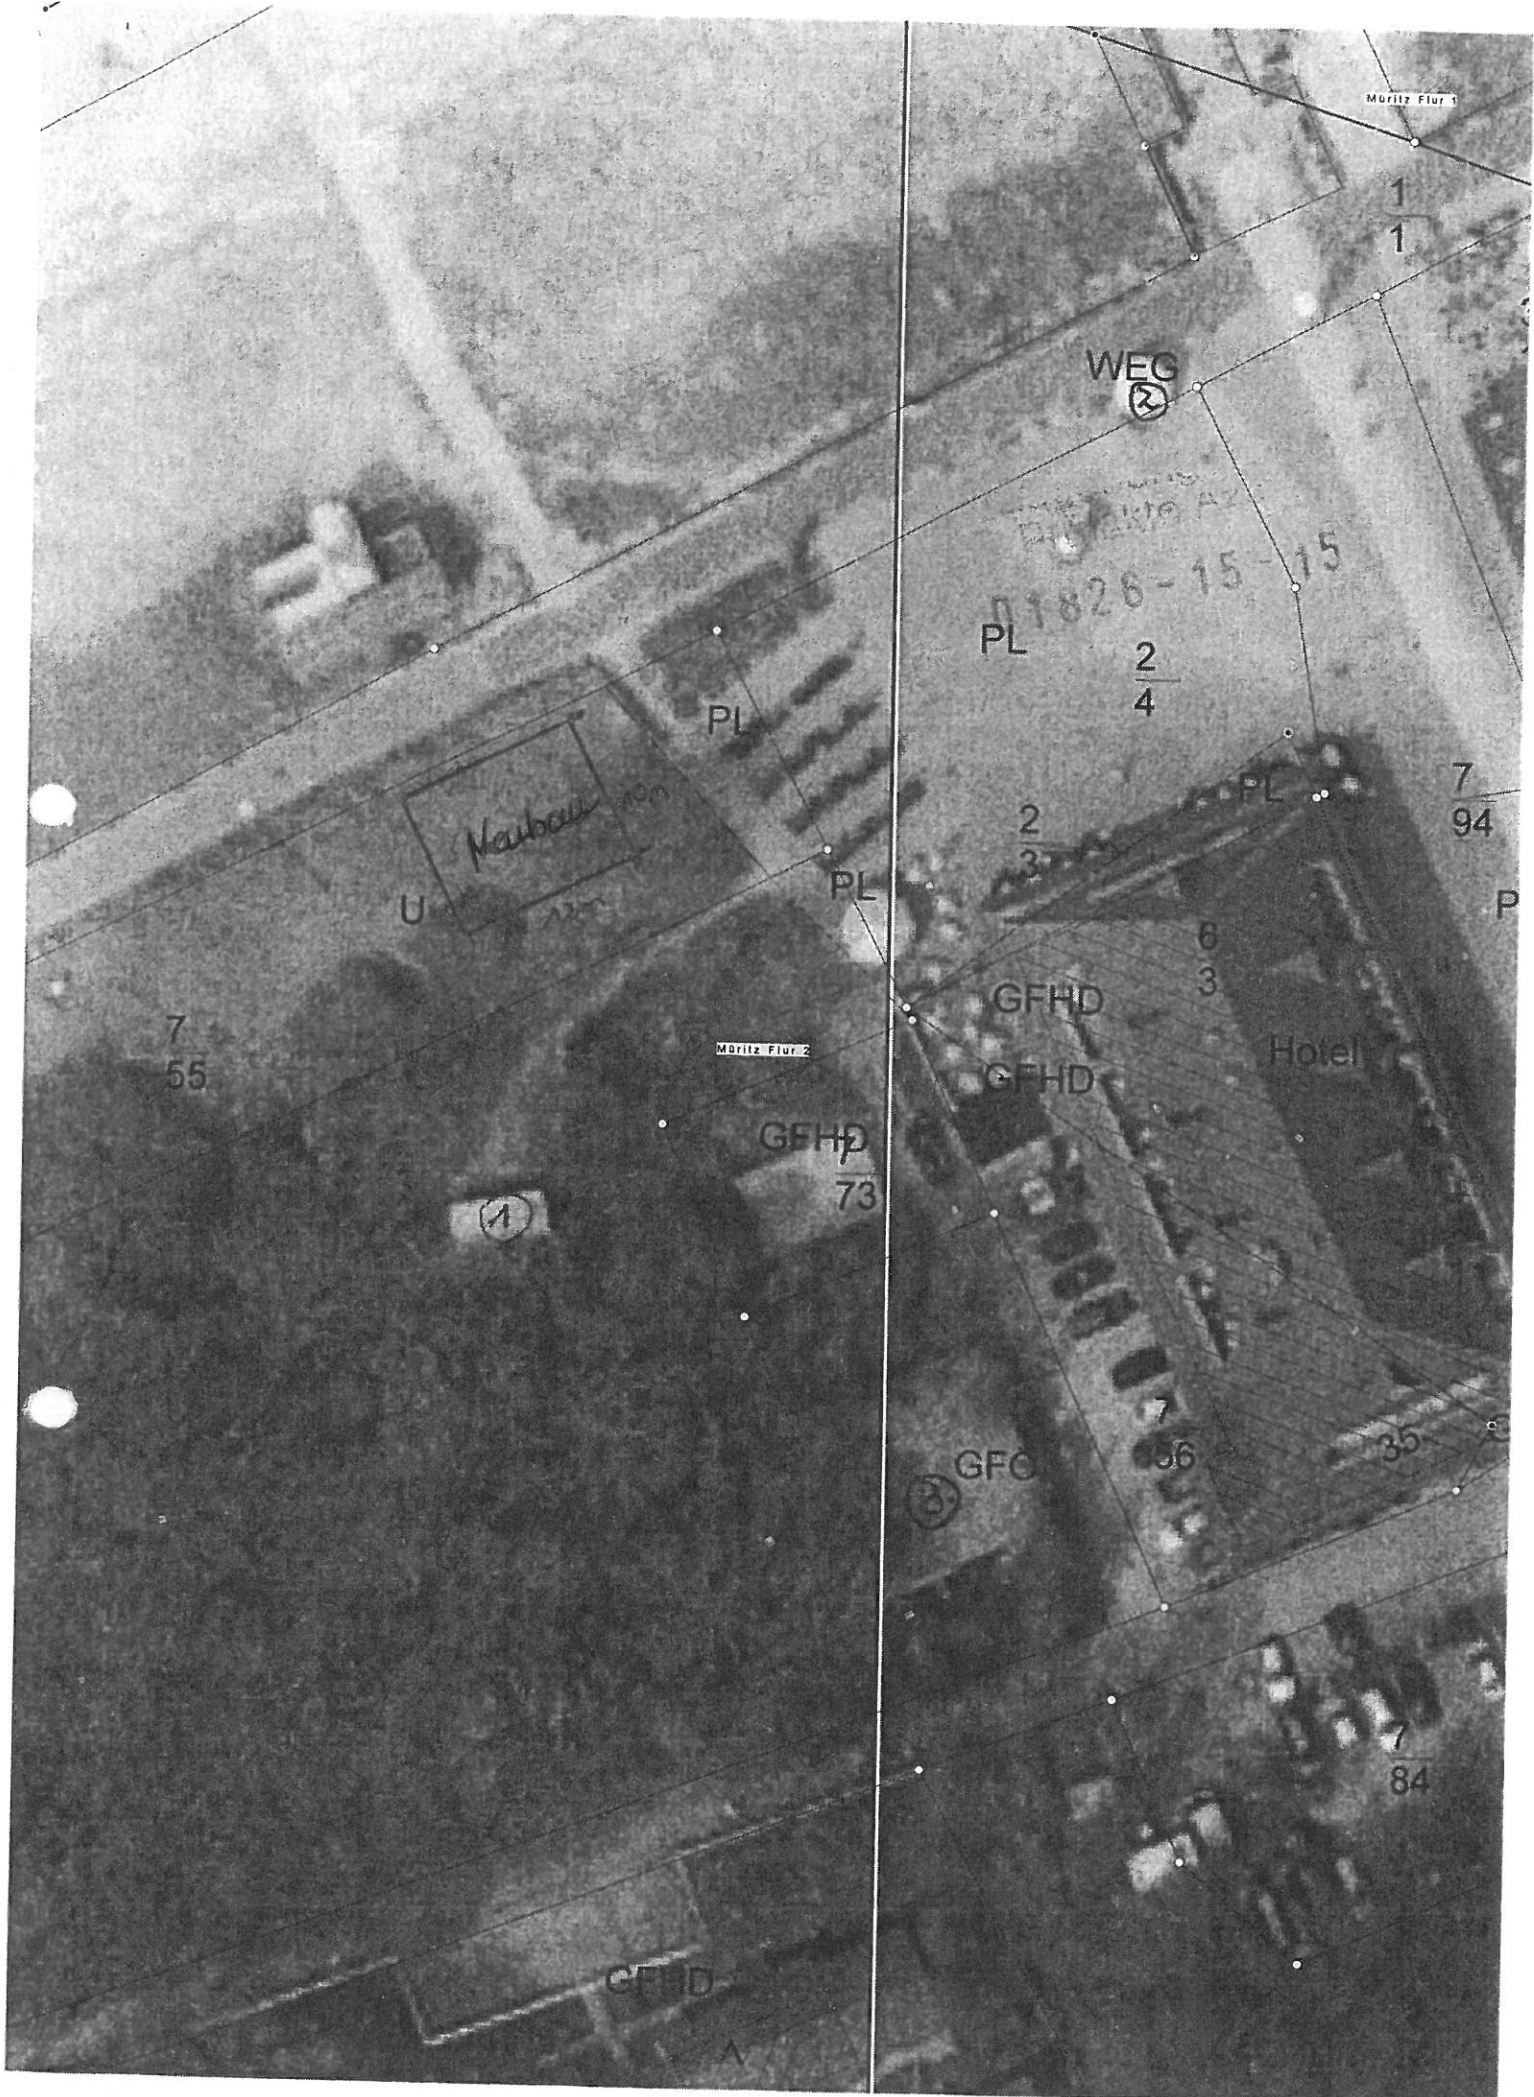

Anlage zur Vorlage G 41-6/2016 M 1:500