


GT 27.10.16 TOPF

Schnitt A-A

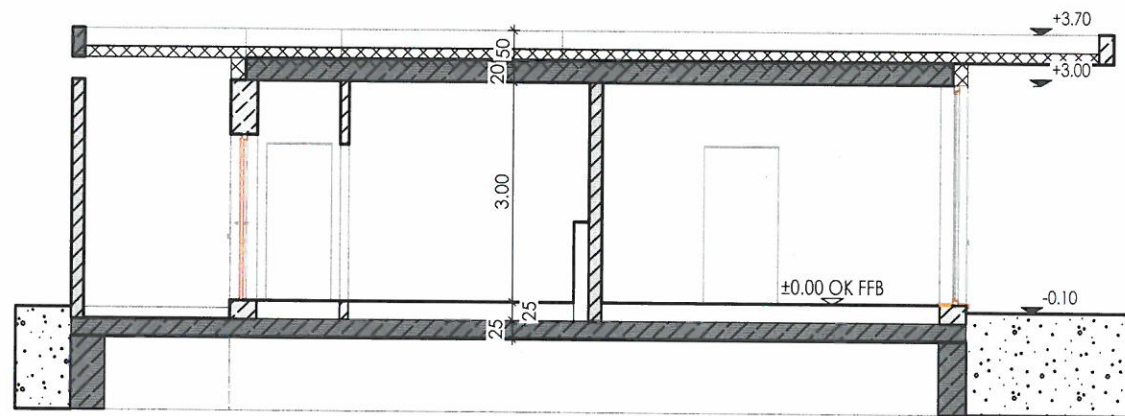


Perspektive Nord-Ost




Perspektive Süd-West



Ansicht Süd

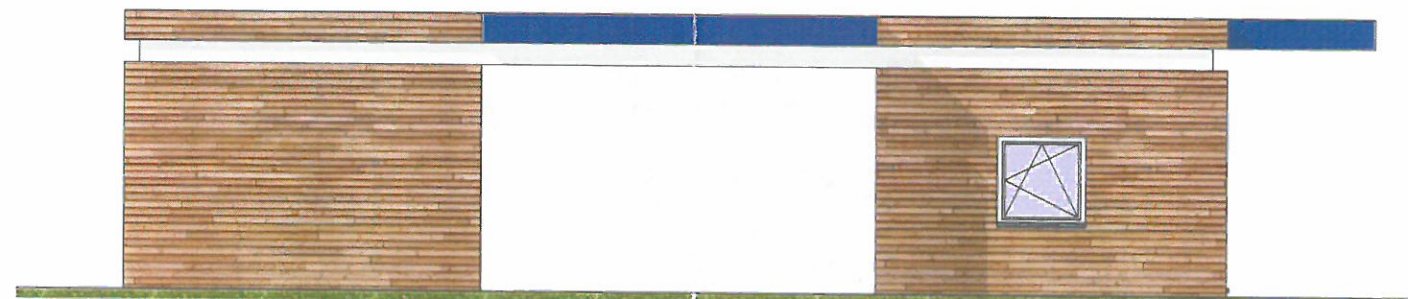


Ansicht Nord

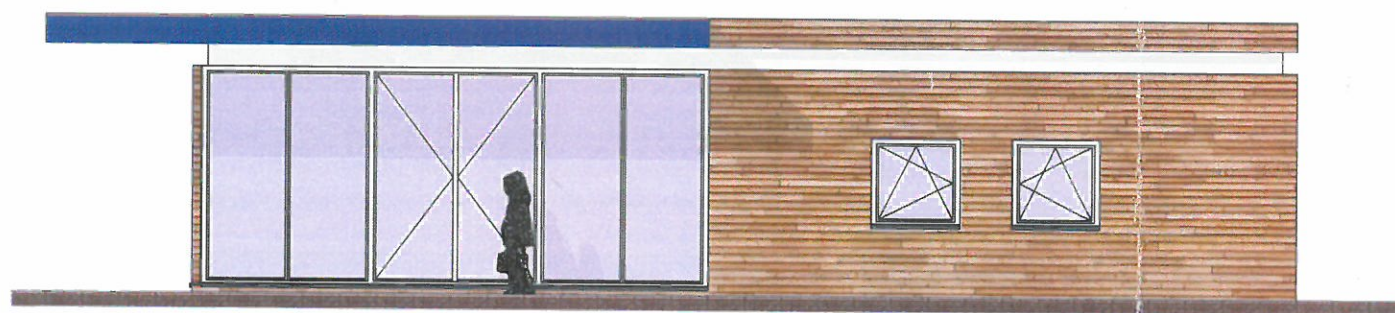

Ansicht West



Ansicht Ost

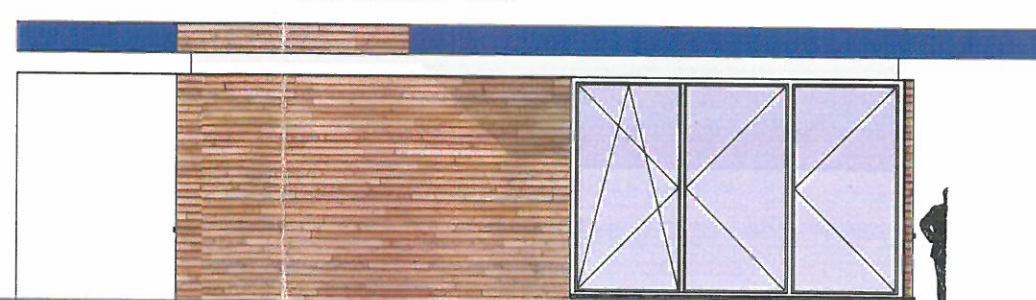

	Bestandsmauerwerk		BRH Brüstungshöhe ab OK FFB
	Stahlbeton		FH Fensterhöhe ab OK Brüstung
	Mauerwerk Abriss		RH Raumhöhe
	Mauerwerk Neubau		UZ Unterzug
	Ständerwerk		F1 Fensterelement gem. Liste
	Wärmedämmung		T1 Türelement gem. Liste
	Abbruch		S11 Sonderbauteil gem. Liste
	Estrich		I A Achsen
	Oberlicht	Höhenkoten	
	Dachflächenfenster		OK FFB
	Wanddurchbruch		OK FFB
	Deckendurchbruch		

LEGENDE ALLGEMEIN		
ÄNDERUNGSINDEX		
INDEX: DATUM: ÄNDERUNG:		

PROJEKT
 Neubau eines Info-Zentrums
 Strandpromenade
 Graal Müritz

BAUHERR
 Gemeinde Graal Müritz
 FREIGABE.....

GENEHMIGUNGSPLANUNG
DIPL.-ING. ANDREAS KRÜGER
 HOCHBAUPLANUNG, DENKMALPFLEGE UND SACHVERSTAND
 HOCHSILO, AM GUTSHAUS 4
 18184 KLEIN KUSSEWITZ
 TEL: 0382 02 - 44 800
 FAX: 0382 02 - 44 801
 FUNK: 0171 - 83 30 100
 krueger-im-silo@web.de
 FREIGABE.....

PLANINHALT
ENTWURFSPLANUNG
 Ansichten und Schnitt
 Blatt-Gr.: M: 1:100
 Blatt-Nr.: 2016-10-13: E 02