

Gemeinde Graal-Müritz
- Der Bürgermeister -

18181 Graal-Müritz, den 10.11.2016

**Bezeichnung der Vorlage: Errichtung einer Ladesäule für Elektrofahrzeuge
Gemarkung Graal, Flur 1, Flurstück 147/7**

von Sachgebiet

Bauamt

zur Beratung und Beschlussfassung in der Sitzung der Gemeindevertretung

am: **24.11.2016**

Nr. der Vorlage: G 70 - 11/2016

Vorlage wurde beraten im

Ausschuss für Wasser, Straßen und Wegebau, Ordnung, Sicherheit und Verkehr
am
mit folgendem Ergebnis:

- x Finanzausschuss
am: 08.11.2016
mit folgendem Ergebnis: **Verzicht auf Einmalzahlung & Verpflichtung zur Herstellung
gemeindeeigener Stromanschluss am Standort;
Beratung des möglichen Standortes durch Gemeindevertretung**

Ausschuss für Bau, Bauleitplanung, Umwelt und Wirtschaft
am:
mit folgendem Ergebnis:

Hauptausschuss
am:
mit folgendem Ergebnis

Ausschuss für Jugend, Schule, Sport, Kultur, Soziales, Senioren und Wohnungswesen
am:
mit folgendem Ergebnis:

Ausschuss für Tourismus und Kur, Ortsentwicklung
am: mit folgendem Ergebnis:

Gemeindevertretung
am
mit folgendem Ergebnis:

VORLAGE – G
zur Sitzung der Gemeindevertretung am 24.11.2016

Errichtung einer Ladesäule für Elektrofahrzeuge
Gemarkung Graal, Flur 1, Flurstück 147/7

- A) Sachstandsbericht
- B) Stellungnahme der Verwaltung
- C) Finanzierung
- D) Umweltverträglichkeit
- E) Beschlussvorschlag

Zu A):

Die Stadtwerke Rostock AG beantragt die Errichtung einer Ladestation für Elektrofahrzeuge. Der Antragsteller bevorzugt hierbei einen repräsentativen Standort und favorisiert den öffentlichen Parkplatz gegenüber des Haus des Gastes an der Langen Str. Ecke Rostocker Str.. Benötigt werden zwei Stellplätze mit einer maximalen Stellplatzzeit/Ladezeit von vier Stunden.

Zu B):

Die Verwaltung befürwortet das Vorhaben der Stadtwerke Rostock AG. Als mögliche Standorte empfiehlt die Verwaltung die Stellplätze Nr. 1-10. Stellplatz 13 ist ein Behindertenparkplatz und wird beibehalten. Aufgrund der unmittelbaren Nähe zum Behindertenparkplatz empfiehlt die Gemeindeverwaltung ebenfalls die Freihaltung der Parkplätze Nummer 11 und 12. Die Realisierbarkeit der Anschlussmöglichkeiten der Ladesäule am Versorgungsnetz prüft der Antragsteller nach Zuordnung der möglichen Stellplatzvarianten.

Zu C):

Der Finanzausschuss hat in seiner Sitzung am 08.11.2016 über die Angelegenheit beraten und sich dafür ausgesprochen, dass auf eine Einmalzahlung für die Bereitstellung der Parkflächen verzichtet wird. Im Gegenzug soll der Antragsteller bei Verlegung der Stromleitung für die Ladesäule, kostenfrei einen Stromanschluss für die Gemeinde verlegen und nach Beendigung der Arbeiten übergeben. Des Weiteren wird gemäß der Satzung für Sondernutzungen an öffentlichen Straßen, Wegen und Plätzen in der Gemeinde Graal-Müritz eine jährliche Sondernutzungsgebühr i.H.v. 240 € fällig.

Zu D): entfällt

Zu E): Beschlussvorschlag:

Die Gemeindevertretung der Gemeinde Graal-Müritz beschließt:

Die Errichtung einer Ladesäule für Elektrofahrzeuge (für zwei Stellplätze) auf dem Flurstück 147/7 der Gemarkung Graal der Flur 1.

Der Stadtwerke Rostock AG werden die Stellplätze Nummer 1 bis 10 angeboten.


Giese
Bürgermeister

Abstimmungsergebnis:

Gesetzliche Anzahl der Mitglieder der Gemeindevertretung: 15

Davon anwesend:

Ja-Stimmen:

Nein-Stimmen:

Stimmenthaltungen:


Bemerkung:

Gemäß § 24 Abs. 1 der Kommunalverfassung war folgendes Mitglied der Gemeindevertretung von der Beratung und Beschlussfassung ausgeschlossen:

.....


Dr. Benita Chelvier
Bürgermeisterin

Frank Giese
Bürgermeister

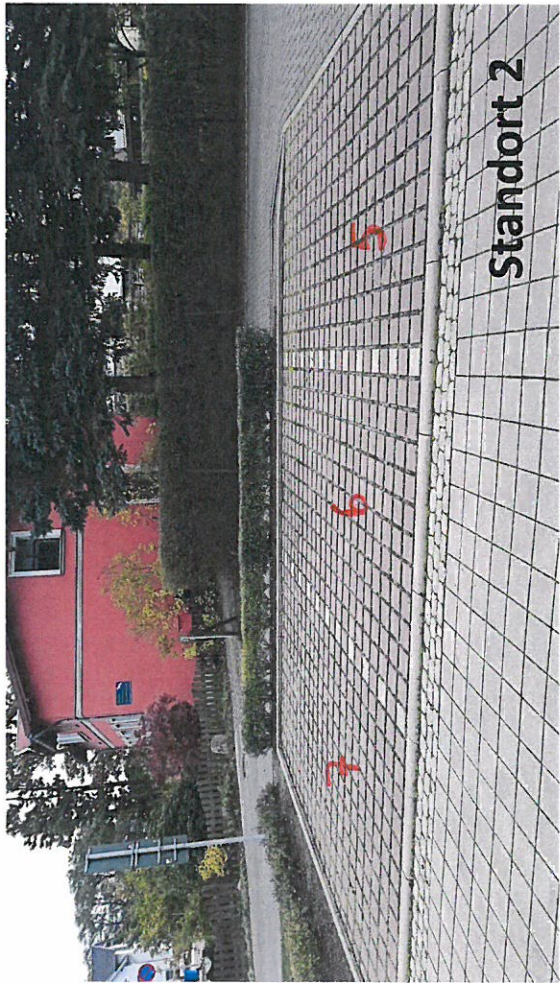

Gaal Müritz
Ausbau Parkplatz
Rostocker Straße, L22
- Variante 2 -



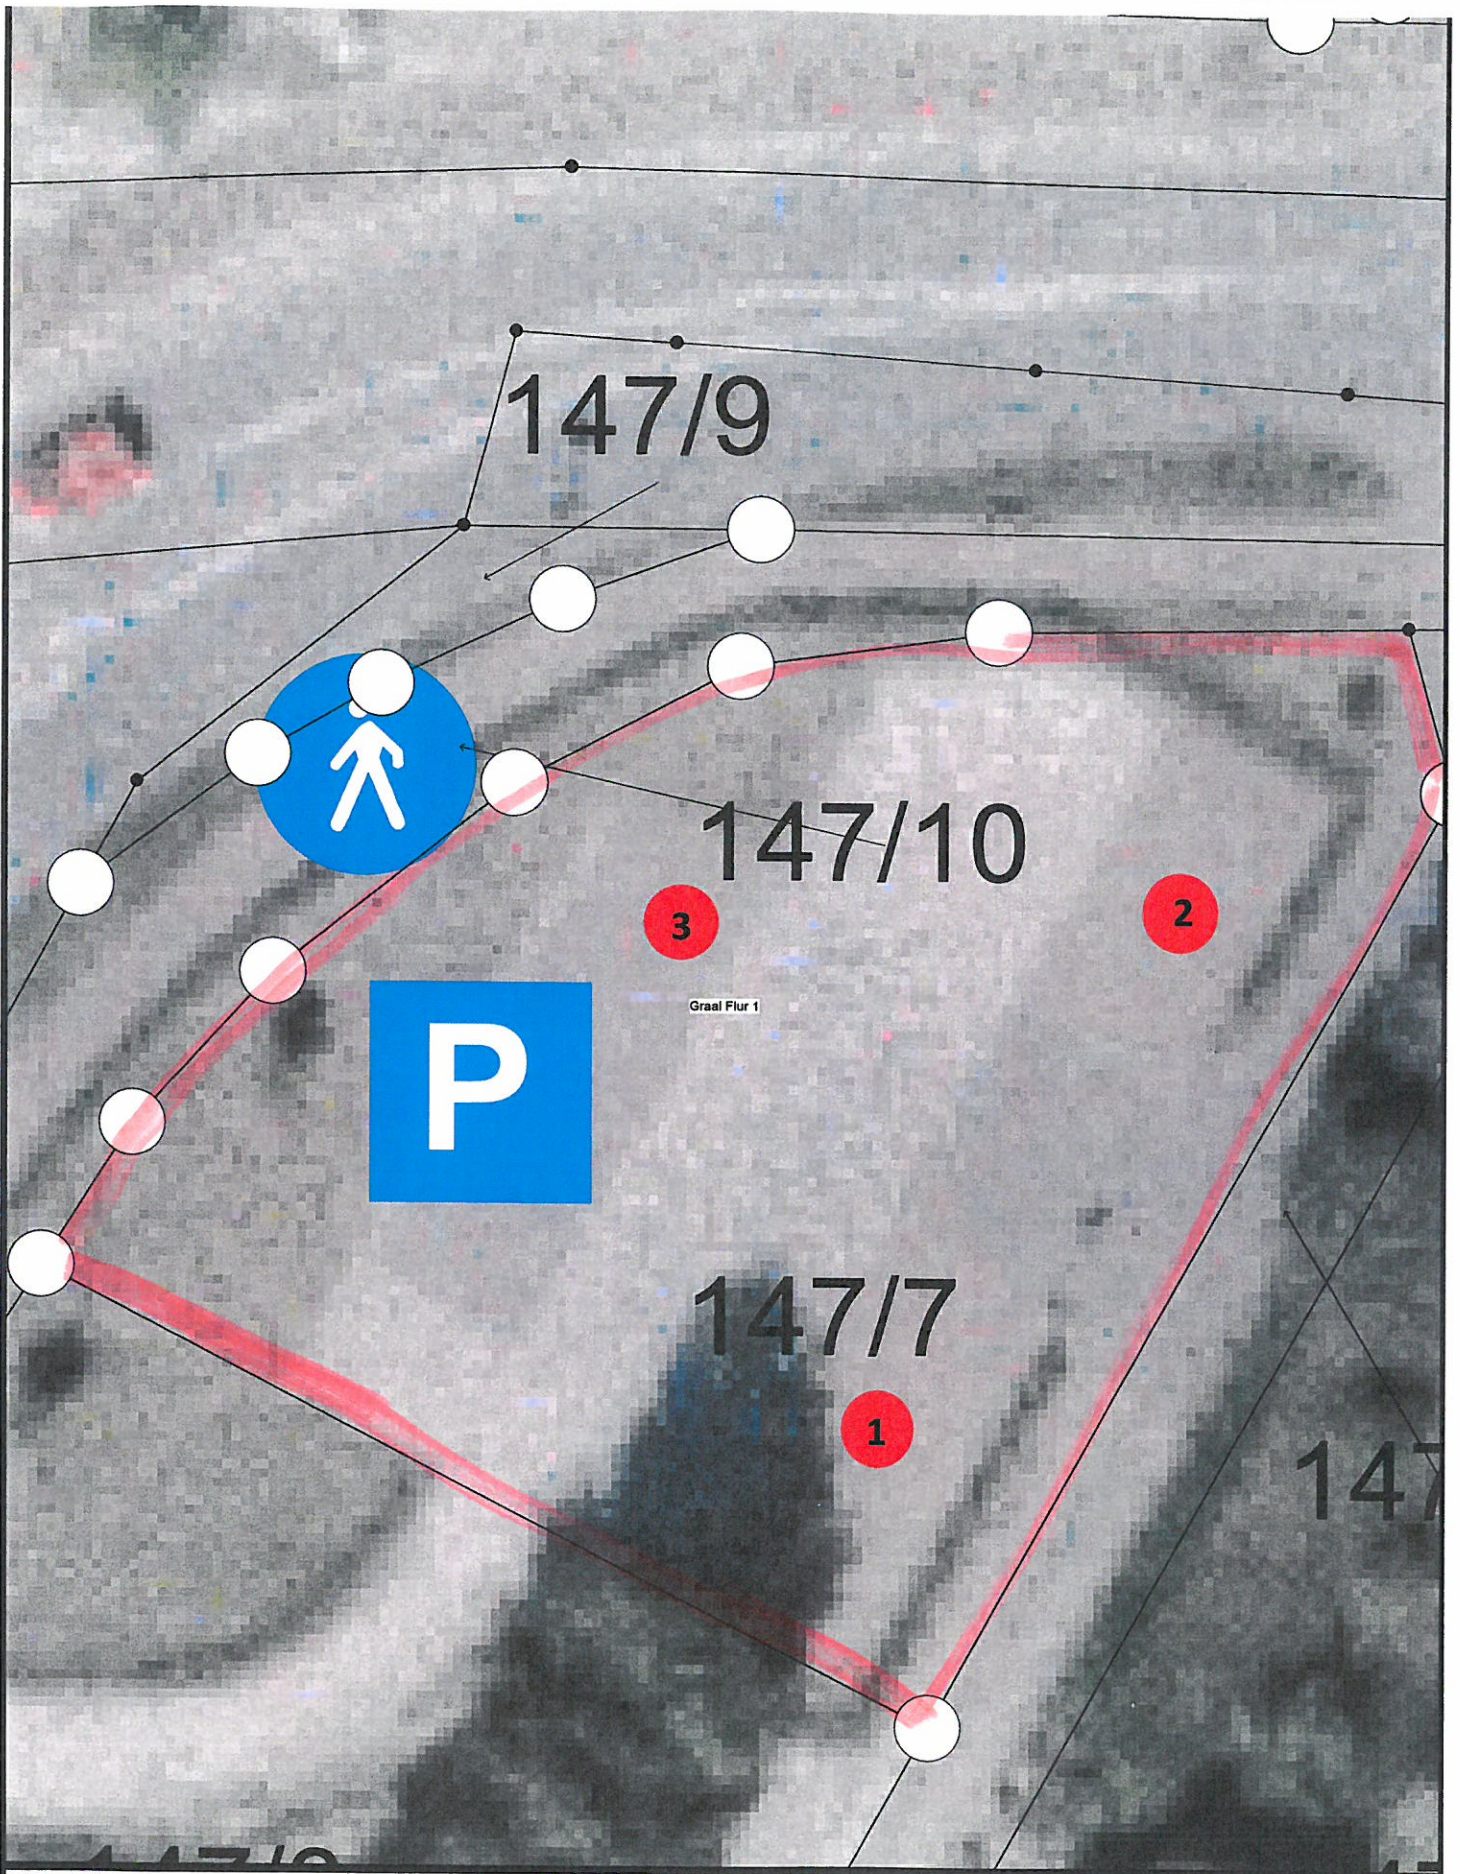

Auszug aus dem Katasterkartenwerk

Maßstab 1: 173, Auszug ist genordet
Datum: 04.11.2016

 Standorte Abbildungen



Beispiel Hansestadt Rostock
(Messehalle)