


GT 26.04.18
TOP P, Anlage
5.2

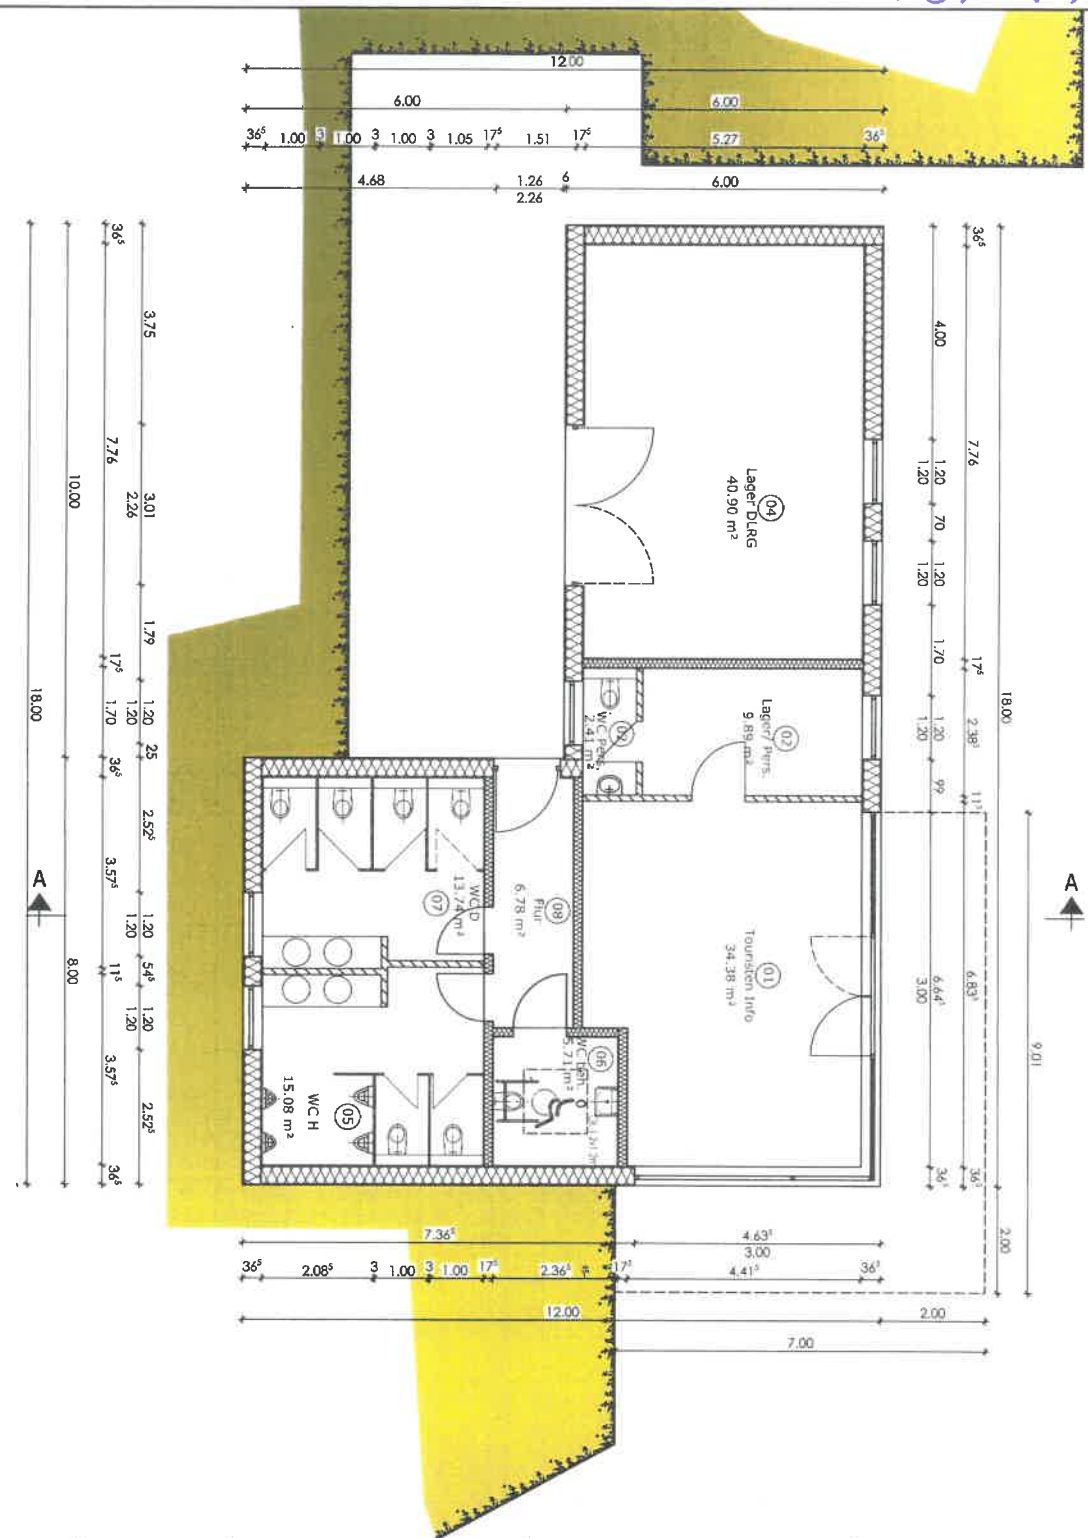

PROMENADE



01.06.2017

BAU-ERZEUGUNG
A: 09030-17-28
01.03.2018

AUSRICHTUNG



LEGENDE ALLGEMEIN

	Bestandsmauerwerk		BRH	Brustungsreihe ab OK FFB
	Stahlbeton		FHT	Fensterreihe ab OK Brustung
	Mauerwerk Abriss		RH	Raumhöhe
	Mauerwerk Neubau		UZ	Unterzug
	Wärmedämmung		TL	Fensterentwurf gem. Liste
	Abbruch		TD	Türelement gem. Liste
	Esstisch		SD	Sonderbauteil gem. Liste
	Dachstuhlentaster		1/A	Achsen
	Deckerdurchbruch		Hh	Höhenkoten
	Wanddurchbruch		OK FFB	OK FFB
	Deckerdurchbruch		OK FFB	OK FFB

ÄNDERUNGSINDEX

INDEX:	DA-TUM:	ÄNDERUNG:

PROJEKT
Neubau eines Mehrzweck-Gebäudes
mit Info-Büro, WC-Anlagen und Lager
18181 Graal Müritzt
An der Seebücke
18181 Graal Müritzt

BAUHERR
Gemeinde Graal Müritzt
Ribnitzer Str. 21
18181 Graal-Müritzt


GENEHIGUNGSPLANUNG
DIPL.-ING. ANDREAS KRÜGER
HOCHSCHULE FÜR ANGENOMMENE
BERUFE
18184 KLEIN KUSSEWITZ
18184 KLEIN KUSSEWITZ
TEL: 0382 02 - 44 800
FAX: 0382 02 - 44 801
E-MAIL: 0171 - 83 30 100
krueger-ah-silbe@web.de

PLANINHALT
Grundriss
ENTWURFSPLANUNG
Blatt-Gr.:
M: 1:100
Blatt-Nr.: 2017-05-04; E.01.2


St 26.04.18
TOP 8, Anlage

S. 3

Schnitt A-A

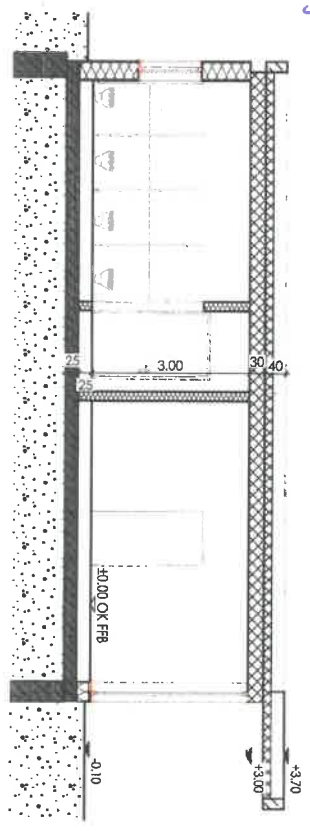

Perspektive Süd-West

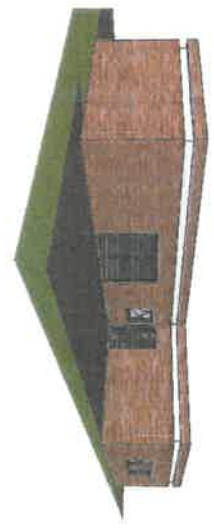


Perspektive Nord-Ost



01.06.2017

BAUGENEHMIGUNG
Az. 000 30-12-28
LENDI-PING ROSENKOPF
LENDI-PING ROSENKOPF
01.03.2018
27


Ansicht Süd

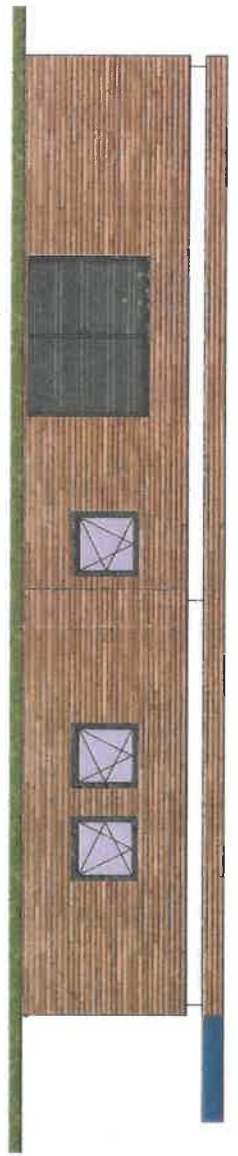

Ansicht Nord



Ansicht West

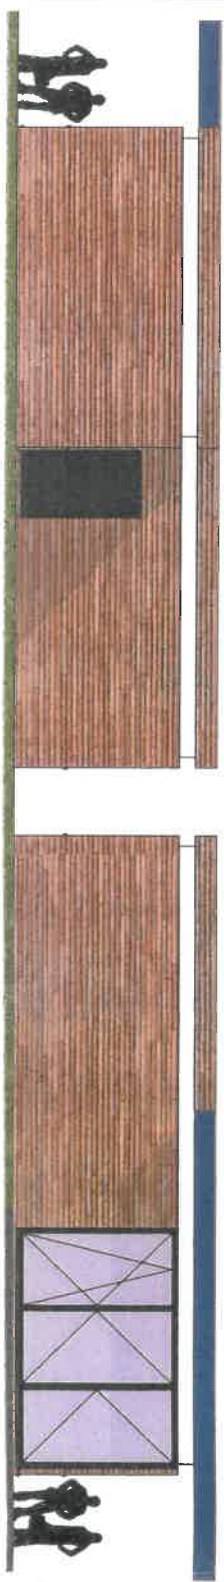

Ansicht Ost

LEGENDE ALLGEMEIN	
	Bestandsmauerwerk
	Stahlbeton
	Mauerwerk Abriss
	Mauerwerk Neubau
	Schindeldach
	Wärmedämmung
	Abbruch
	Estrich
	Oberfläch
	Dachflankfenster
	Wanddurchbruch
	Deckendurchbruch
	BRB Brüstungshöhe ab OK FFB
	FH Festenbühle ab OK Brüstung
	RH Raumhöhe
	UZ Unterzug
	F1 Fensterentwurf gem. Liste
	T1 Türelement gem. Liste
	S1 Sonderbauteil gem. Liste
	A1 Achsen
	Hh Höhenkoten
	OK FFB

ÄNDERUNGSINDEX		
INDEX	DATUM	ÄNDERUNG

PROJEKT
Neubau eines Mehrzweck-Gebäudes
mit Info-Büro, WC-Anlagen und Lager
An der Seebücke
18181 Graal-Würnitz

BAUHERR
Gemeinde Graal Würnitz
Ribnitz Str. 21
18181 Graal-Würnitz
FREIGABER:
DIPLOM-ING. ANDREAS KRÜGER
HOCHSCHULE FÜR ANGENOMMENE ARCHITECTUR UND SCHAFFENDE KUNST
18184 KLEIN KUSSEWITZ

GENEHMIGUNGSPLANUNG
DIPLOM-ING. ANDREAS KRÜGER
HOCHSCHULE FÜR ANGENOMMENE ARCHITECTUR UND SCHAFFENDE KUNST
18184 KLEIN KUSSEWITZ
TEL.: 0382 02 - 44 800
FAX: 0382 02 - 44 800
E-MAIL: a.krueger@hswk.de
KUNSTGEWERBEMUSEUM GRAAL-WÜRNITZ
FREIGABER:
MECKL. ENB
AK

PLANNINGHALT
ENTWURFSPLANUNG
Ansichten und Schnitt
Blatt-Nr.: 2016-10-13; E 02
M: 1:100
Blatt-Nr.: 2016-10-13; E 02