

Bauvorhaben:
 Neubau eines Gebäudes mit
 Behringungsbetrieb (Hotelrezeption,
 Hotelrestaurant, Wellnessbereich und 35
 Hotelapartments), Gewerbeeinheiten (5 Läden)
 und Tiefgarage


Bauort: 18181 Graal-Möritz, Zur Seebrücke 34a
Gemarkung: Gemarkung Möritz, Flur 2
Flurst.-Nr.: 7/101
Bauherr: IBS GmbH Planen und Bauen
 Eifelöder Straße 34
 96528 Scheikau

Teilbereich
Grünstreifen 3
Maßstab
 1:100



IBS GmbH
 Planen und Bauen
 Eifelöder Straße 34
 96528 Scheikau
 Zweigniederl.:
 18181, Graal-Möritz
 Berichtsdatum: 21.03.2017



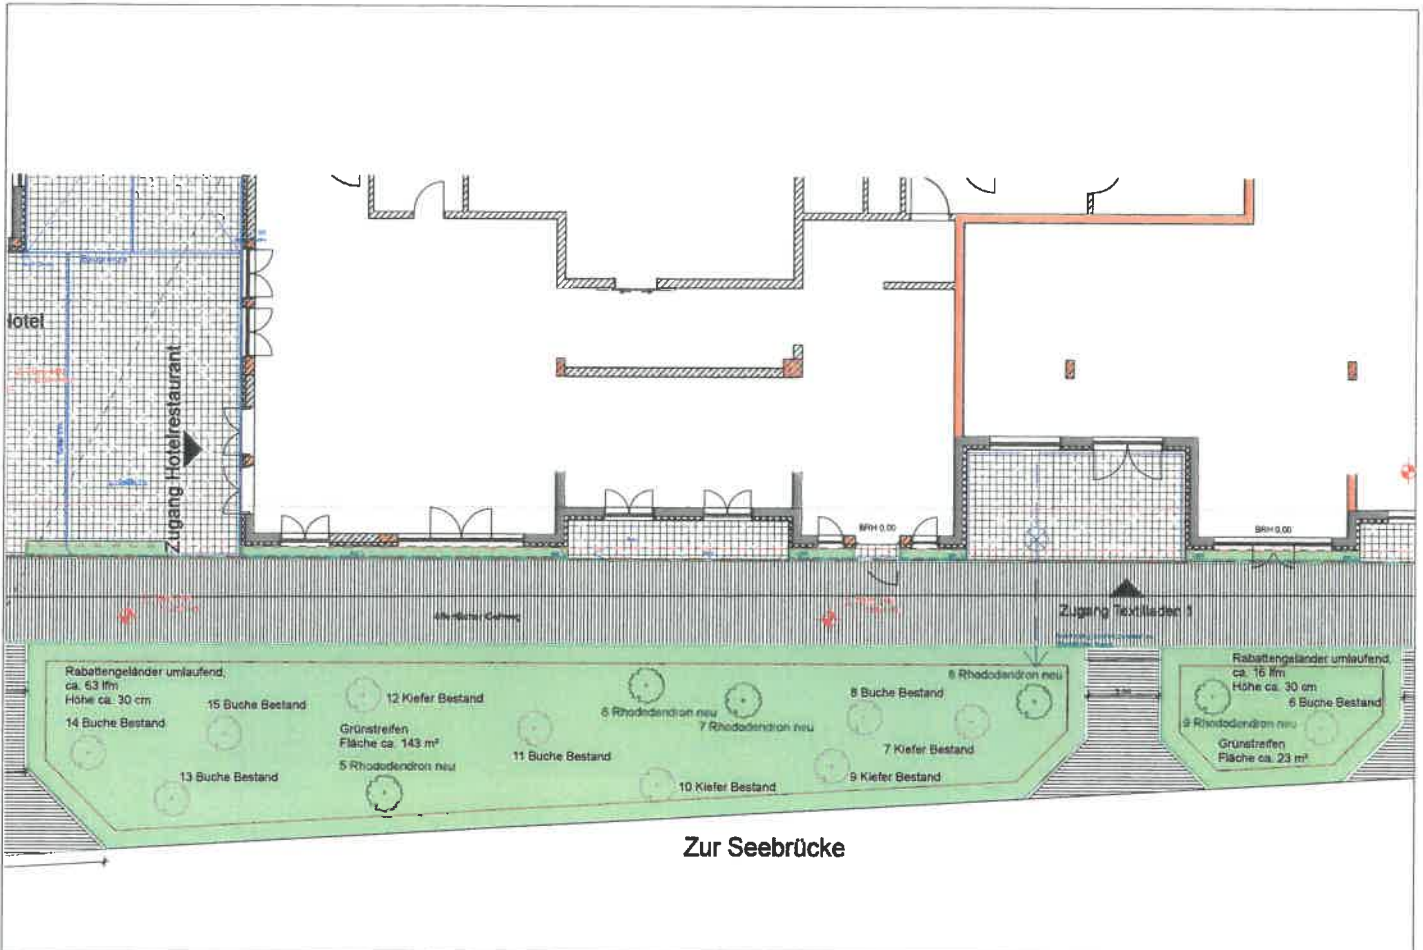

Bauvorhaben:
 Neubau eines Gebäudes mit
 Beherbergungsbetrieb (Hotelfreizeption,
 Hotelrestaurant, Wellnessbereich und 35
 Hotelapartments), Gewerbeeinheiten (5 Läden)
 und Tiefgarage


Bauort: 18181 Graal-Müritz, Zur Seebrücke 34a
Gemarkung: Gemarkung Müritz, Flur 2
Flurst.-Nr.: 7/101
Bauherr: IBS GmbH Planen und Bauen
 Ehrhardter Straße 34
 96528 Schalkau

Teilbereich
 Grünstreifen 2
Maßstab
 1:100



IBS GmbH
 Planen und Bauen
 Eisfelder Straße 34
 96528 Schalkau
 Zweigniederl.:
 18181, Graal-Müritz
Marktreg.-Nr.: 24.03.2017



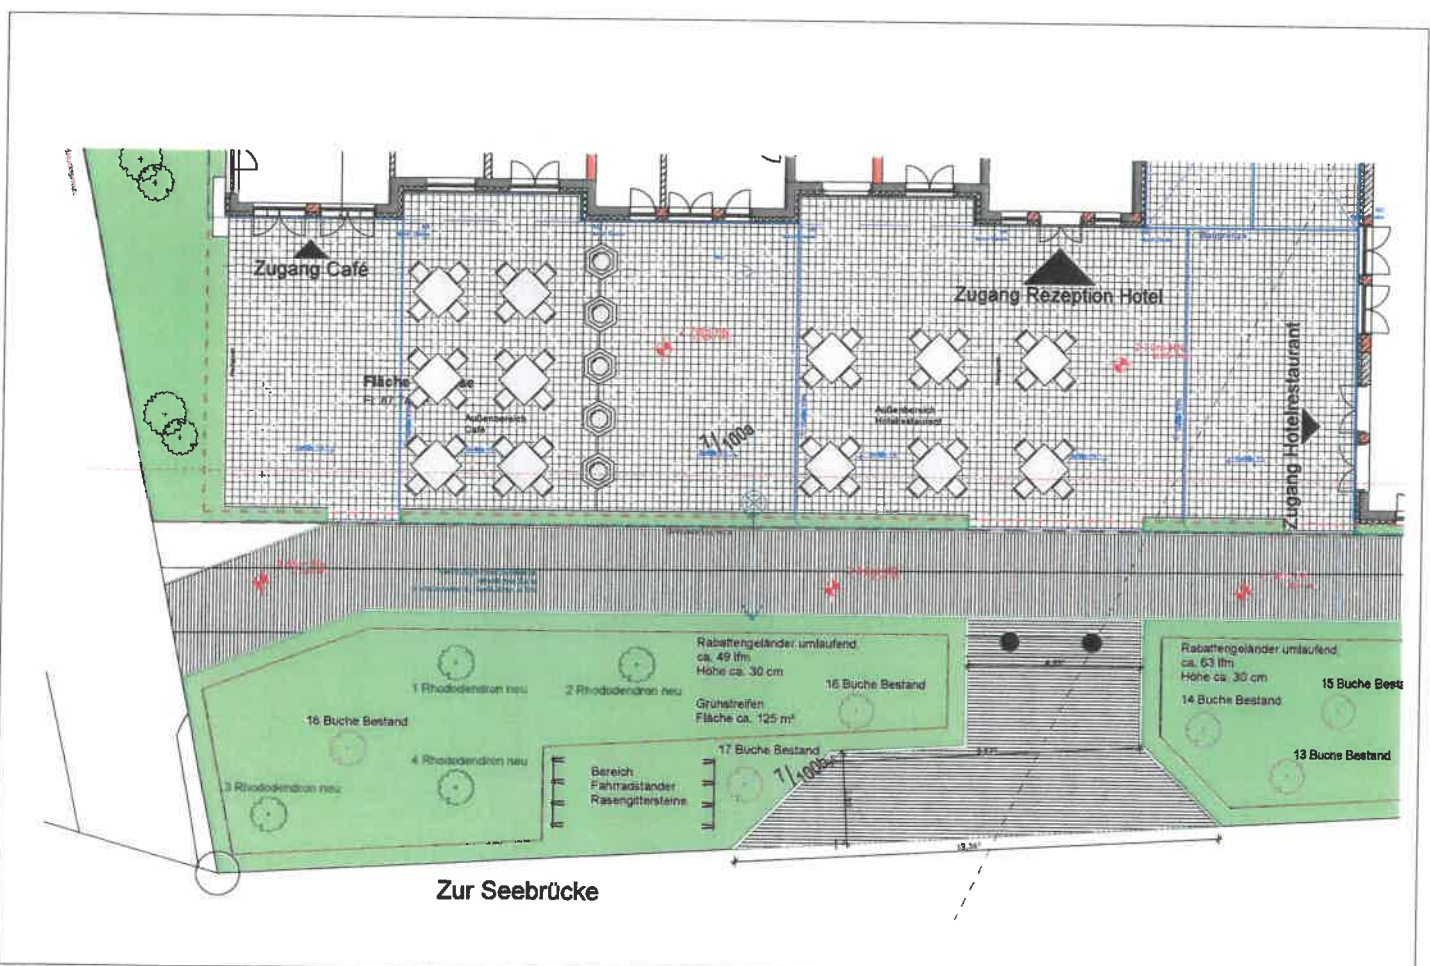

Bauverfahren:
 Neubau eines Gebäudes mit
 Beherbergungsbetrieb (Hotelaufnahme,
 Hotelrestaurant, Wellnessbereich und 35
 Hotelapartments), Gewerbeeinheiten (5 Läden)
 und Tiefgarage

Bauort: 18181 Graal-Müritz, Zur Seebrücke 34a
Gemarkung: Gemarkung Müritz, Flur 2
Flurst.-Nr.: 7/101
Bauherr: IBS GmbH Planen und Bauen
 Eisfelder Straße 34
 96528 Schalkau

Teilbereich
 Grünstreifen 1
Maßstab
 1:100




IBS GmbH
 Planen und Bauen
 Eisfelder Straße 34
 96528 Schalkau
 Zweigniederl.:
 18181, Graal-Müritz
 Bearbeitungsdatum: 14.03.2017



Manufaktur für Urbanes Mobiliar

< Übersicht Flachstahl

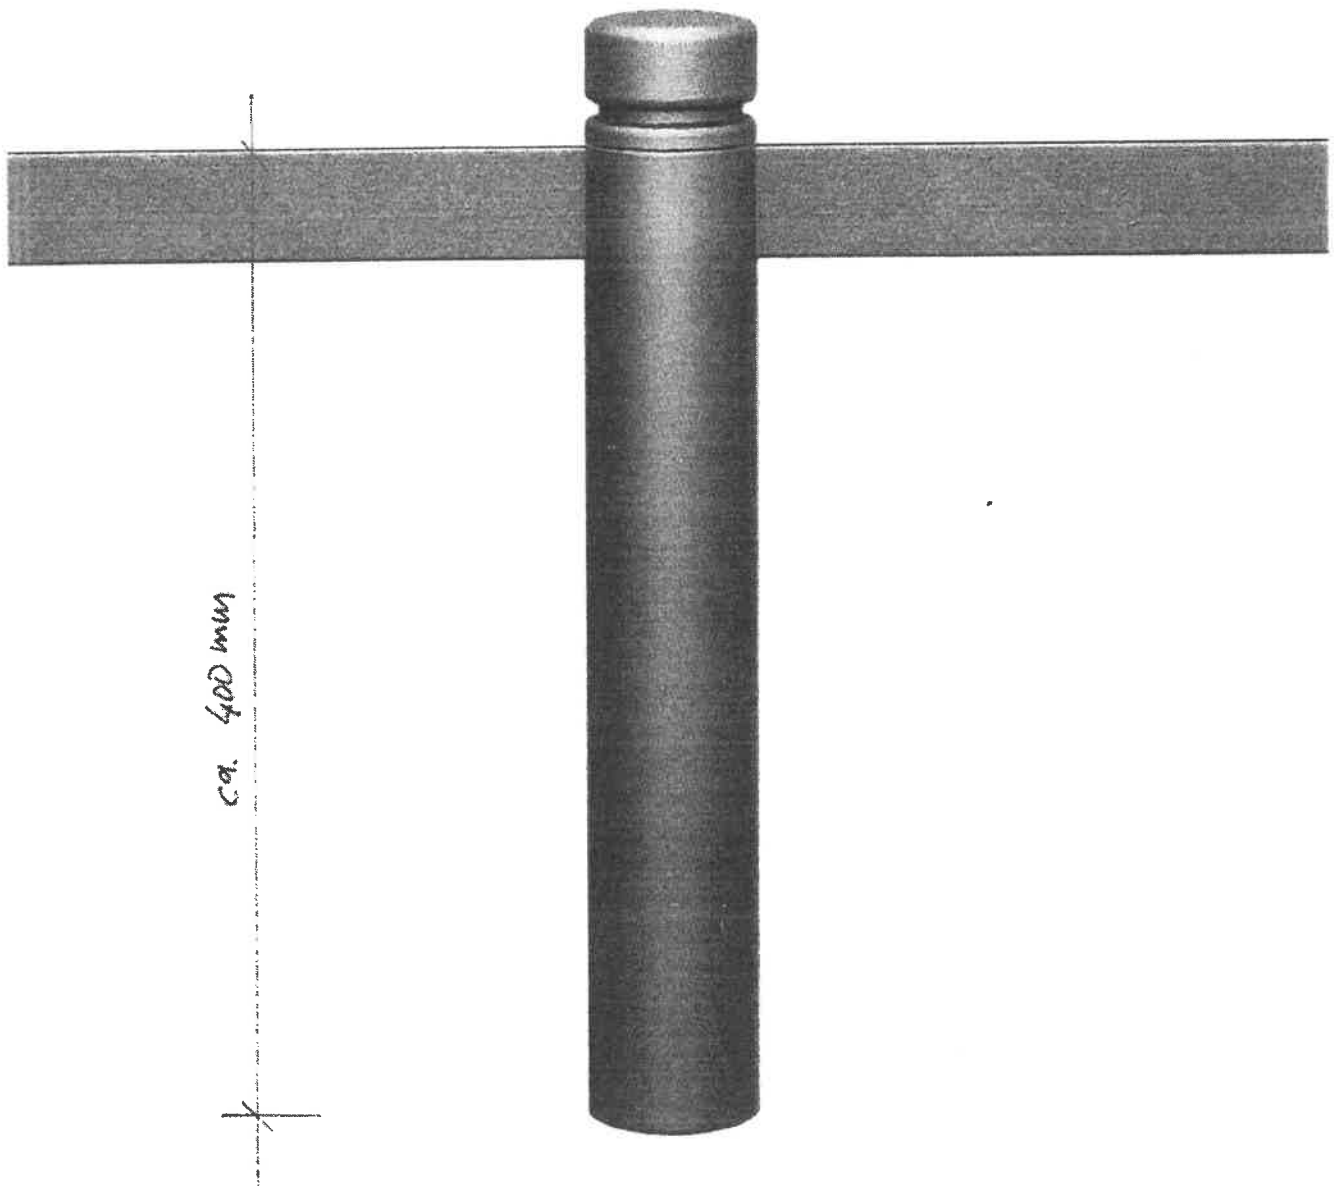

Fabrikat Prünke / Boulevard

- Flachstahl : 40/8
- Rundpfosten : $\varnothing 60$ (Stahl, vollbad-feuerverzinkt & pulverbeschichtet DB 703)
- 400 mm ü. E.