




BA 15.04.19 TOP 9.2
Anlage

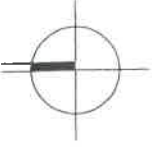

Änderung:	Bezeichnung:	erstellt:	Datum:
	aib Bauplanung Nord GmbH Rosa-Luxemburg-Straße 14 18055 Rostock Telefon: (0381) 49 62-0 e-Mail: info@aib-bauplanung.de		
Phase: VORPLANUNG Projektteil Hochbau			
Bauherr/ Auftraggeber:	Gemeinde Graal-Müritz Ribnitzer Straße 21, 18181 Graal-Müritz	Bauherr: Fels	Maßstab: 1:500
Vorhaben:	Sportballenwechsellager Graal-Müritz EINFELDSPORTHALLE	Zeichner:	Blaß-Nr.:
Blaßbezeichnung:	Luftbild mit Gebäudeeinordnung	Datum:	AG-LP1
		Projekt-Nr.:	180009



BA 15.08.19 TOPP
Anlage

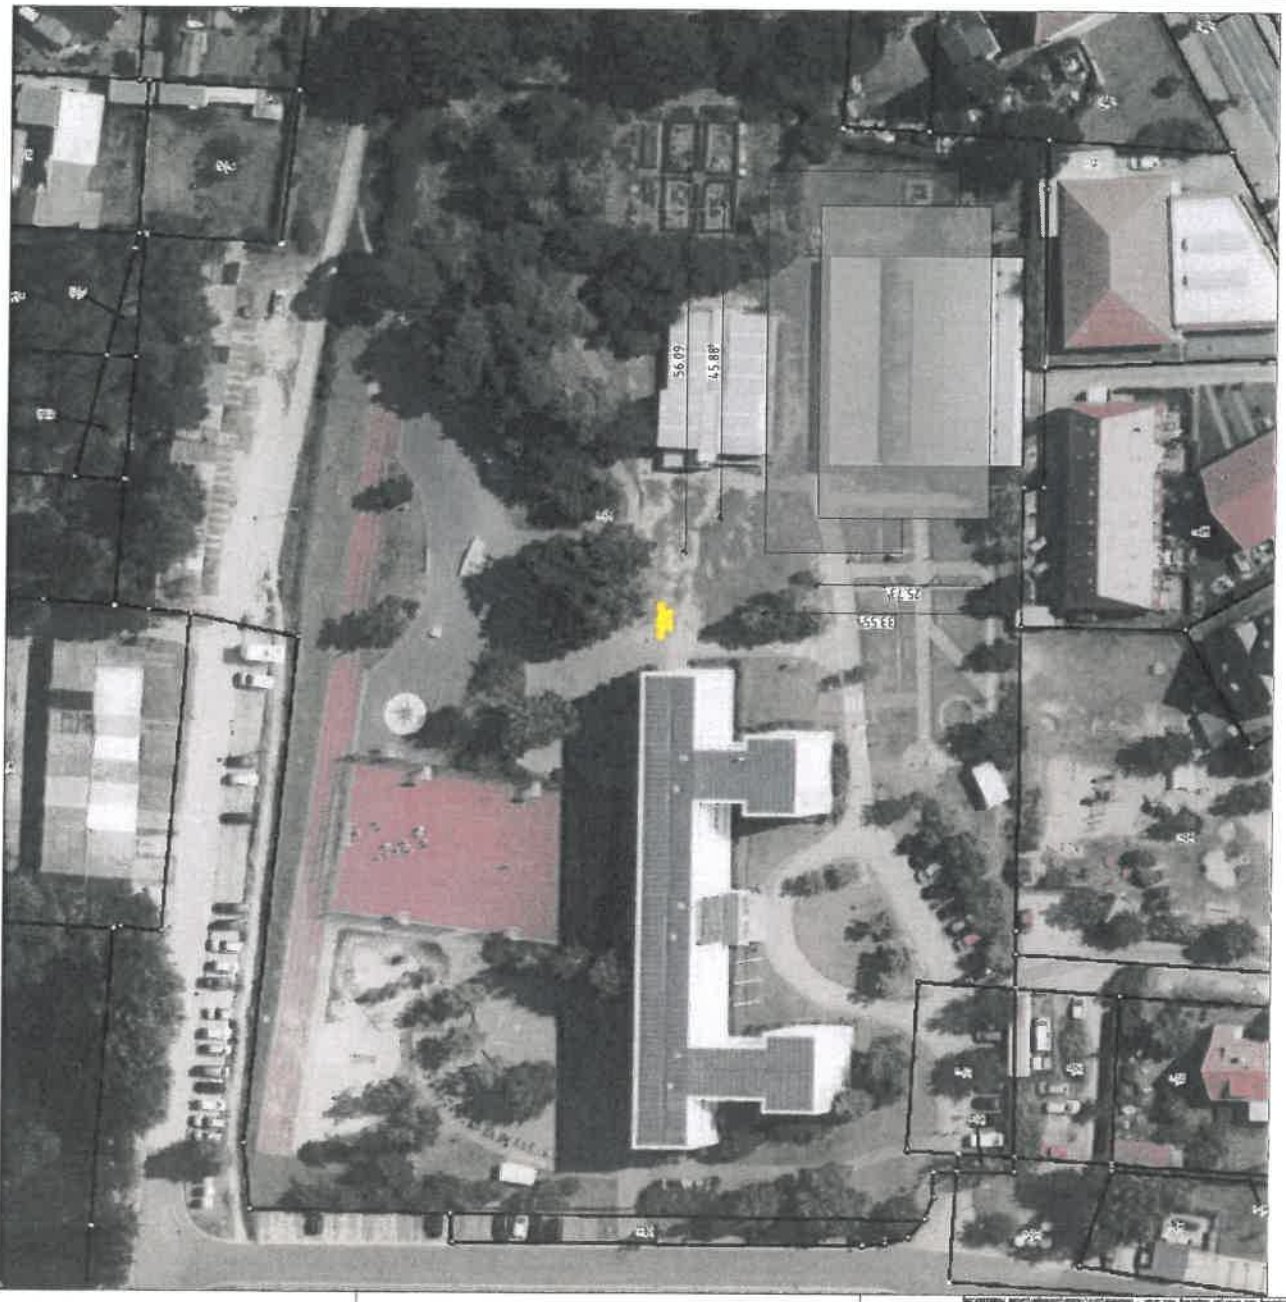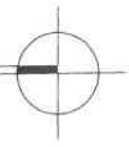

Ande- nung:	Bezeichnung	entst:	Datum:
aib Bauplanung Nord GmbH Riedel Rühl-Str. 14 18055 Badach Telefon: (0381) 49 820 e-Mail: info@aib-bauplanung.de	aib BAUPLANUNG Architektur + Beratung		
Phase	Projektteil Hochbau		
Bauherr/ Auftraggeber:	Gemeinde Graal-Müritz Rübritzer Straße 21, 18181 Graal-Müritz		
Vorhaben	Sporthallenneubau in Graal-Müritz		
Blattbezeichnung	Luftbild mit Gebäudeeinordnung		
	Maßstab:	1:500	
	Zeichner:		Blatt-Nr.:
	Datum:	03.07.2018	AG-LP1
	Projekt-Nr.:	180009	

Zweifeldsporthalle