
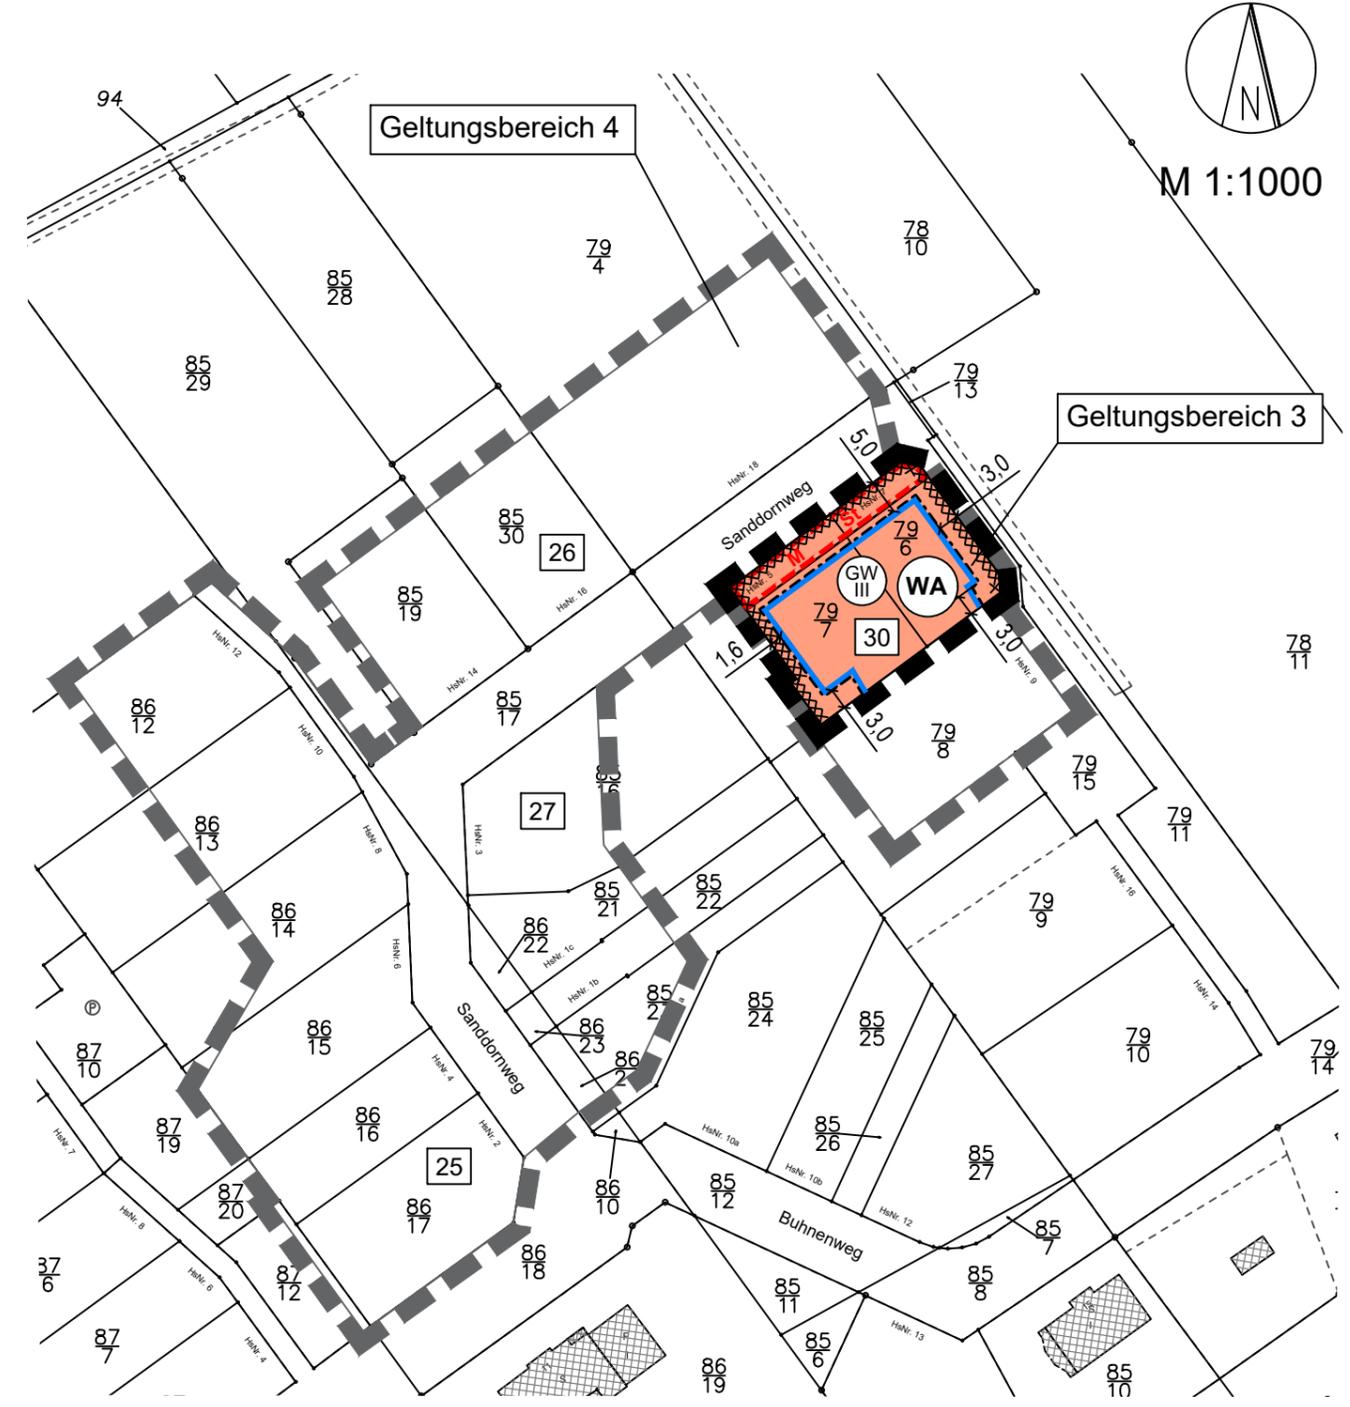


# Teil A - Planzeichnung

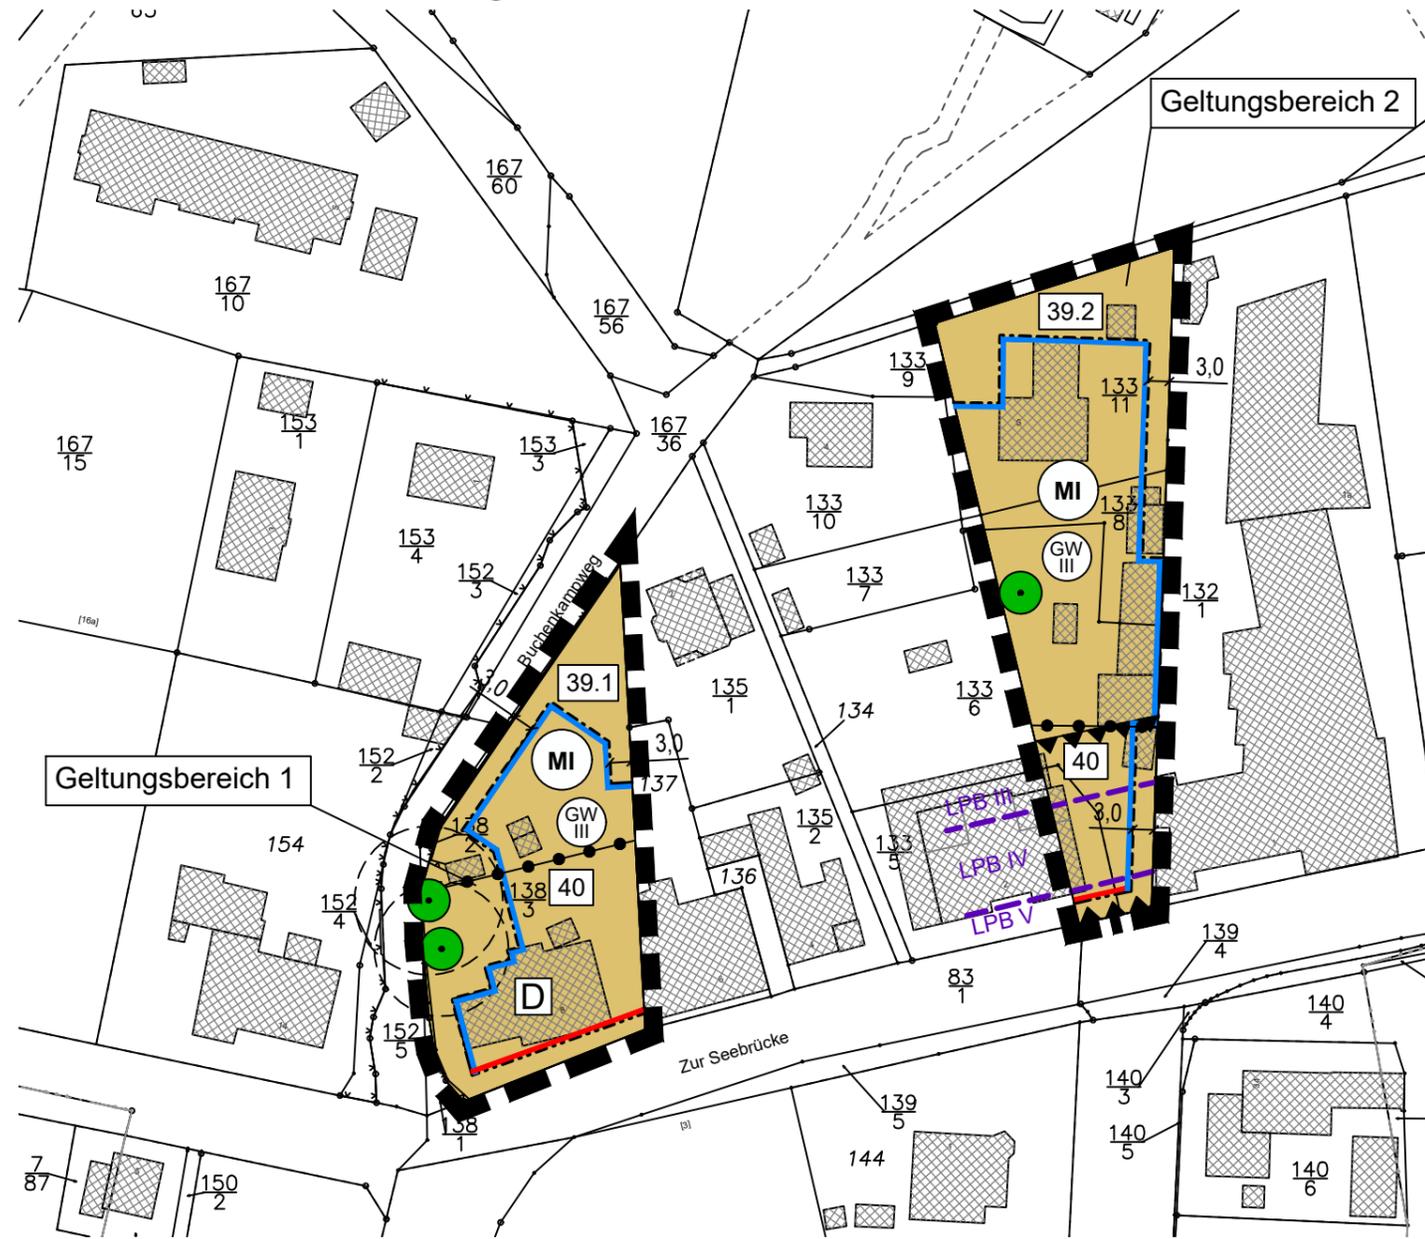

## Nutzungsschablonen

<b>WA</b>	30
GRZ 0,4	o II i. D
TH <sub>max</sub> 4,0	OK <sub>max</sub> 10,0

<b>MI</b>	39.2
GRZ 0,4	II a
TH <sub>max</sub> 7,0	OK <sub>max</sub> 10,0

<b>MI</b>	39.1
GRZ 0,3	II
	o
TH <sub>max</sub> 6,5	OK <sub>max</sub> 8,5
DN ≤ 20°	

<b>MI</b>	40
GRZ 0,6	III a
TH 7,3 bis 10,0	OK 9,5 bis 13,5

Planverfasser:



Stadt- und Regionalplanung  
Dipl. Geogr. Lars Fricke

Lübsche Straße 25  
23966 Wismar  
Tel. 03841 2240700

info@srp-wismar.de www.srp-wismar.de

## Satzung der Gemeinde Graal-Müritz über die

### 7. Änderung des Bebauungsplanes Nr. 5-6.7-94 für das Gebiet „Müritz Mitte“

nördlich der Ribnitzer Straße, östlich des Buchenkampweges,  
südlich der Müritzer Wiesen und westlich der Tannhof-Klinik

## Satzungsbeschluss

Bearbeitungsstand 27.05.2021