


Anlage zu TOP 8
Vorlage G 4-1/2017

Gemarkung Müritz
Flur 2

- Umgr€nung von Fl€chen f€r Nebenanlagen, Stellpl€tze, Garage u. Gemeinsch. anlagen
- Baugrenze
- Gr€nfl€che/ Rasen
- Pflaster
- Beton/Asphalt
- Bepflanzungen
- Regenwasser (schemat. Darstellung)
- Schmutzwasser (schemat. Darstellung)
- Pflaster Muschelkalk
- Pflaster 80mm rot

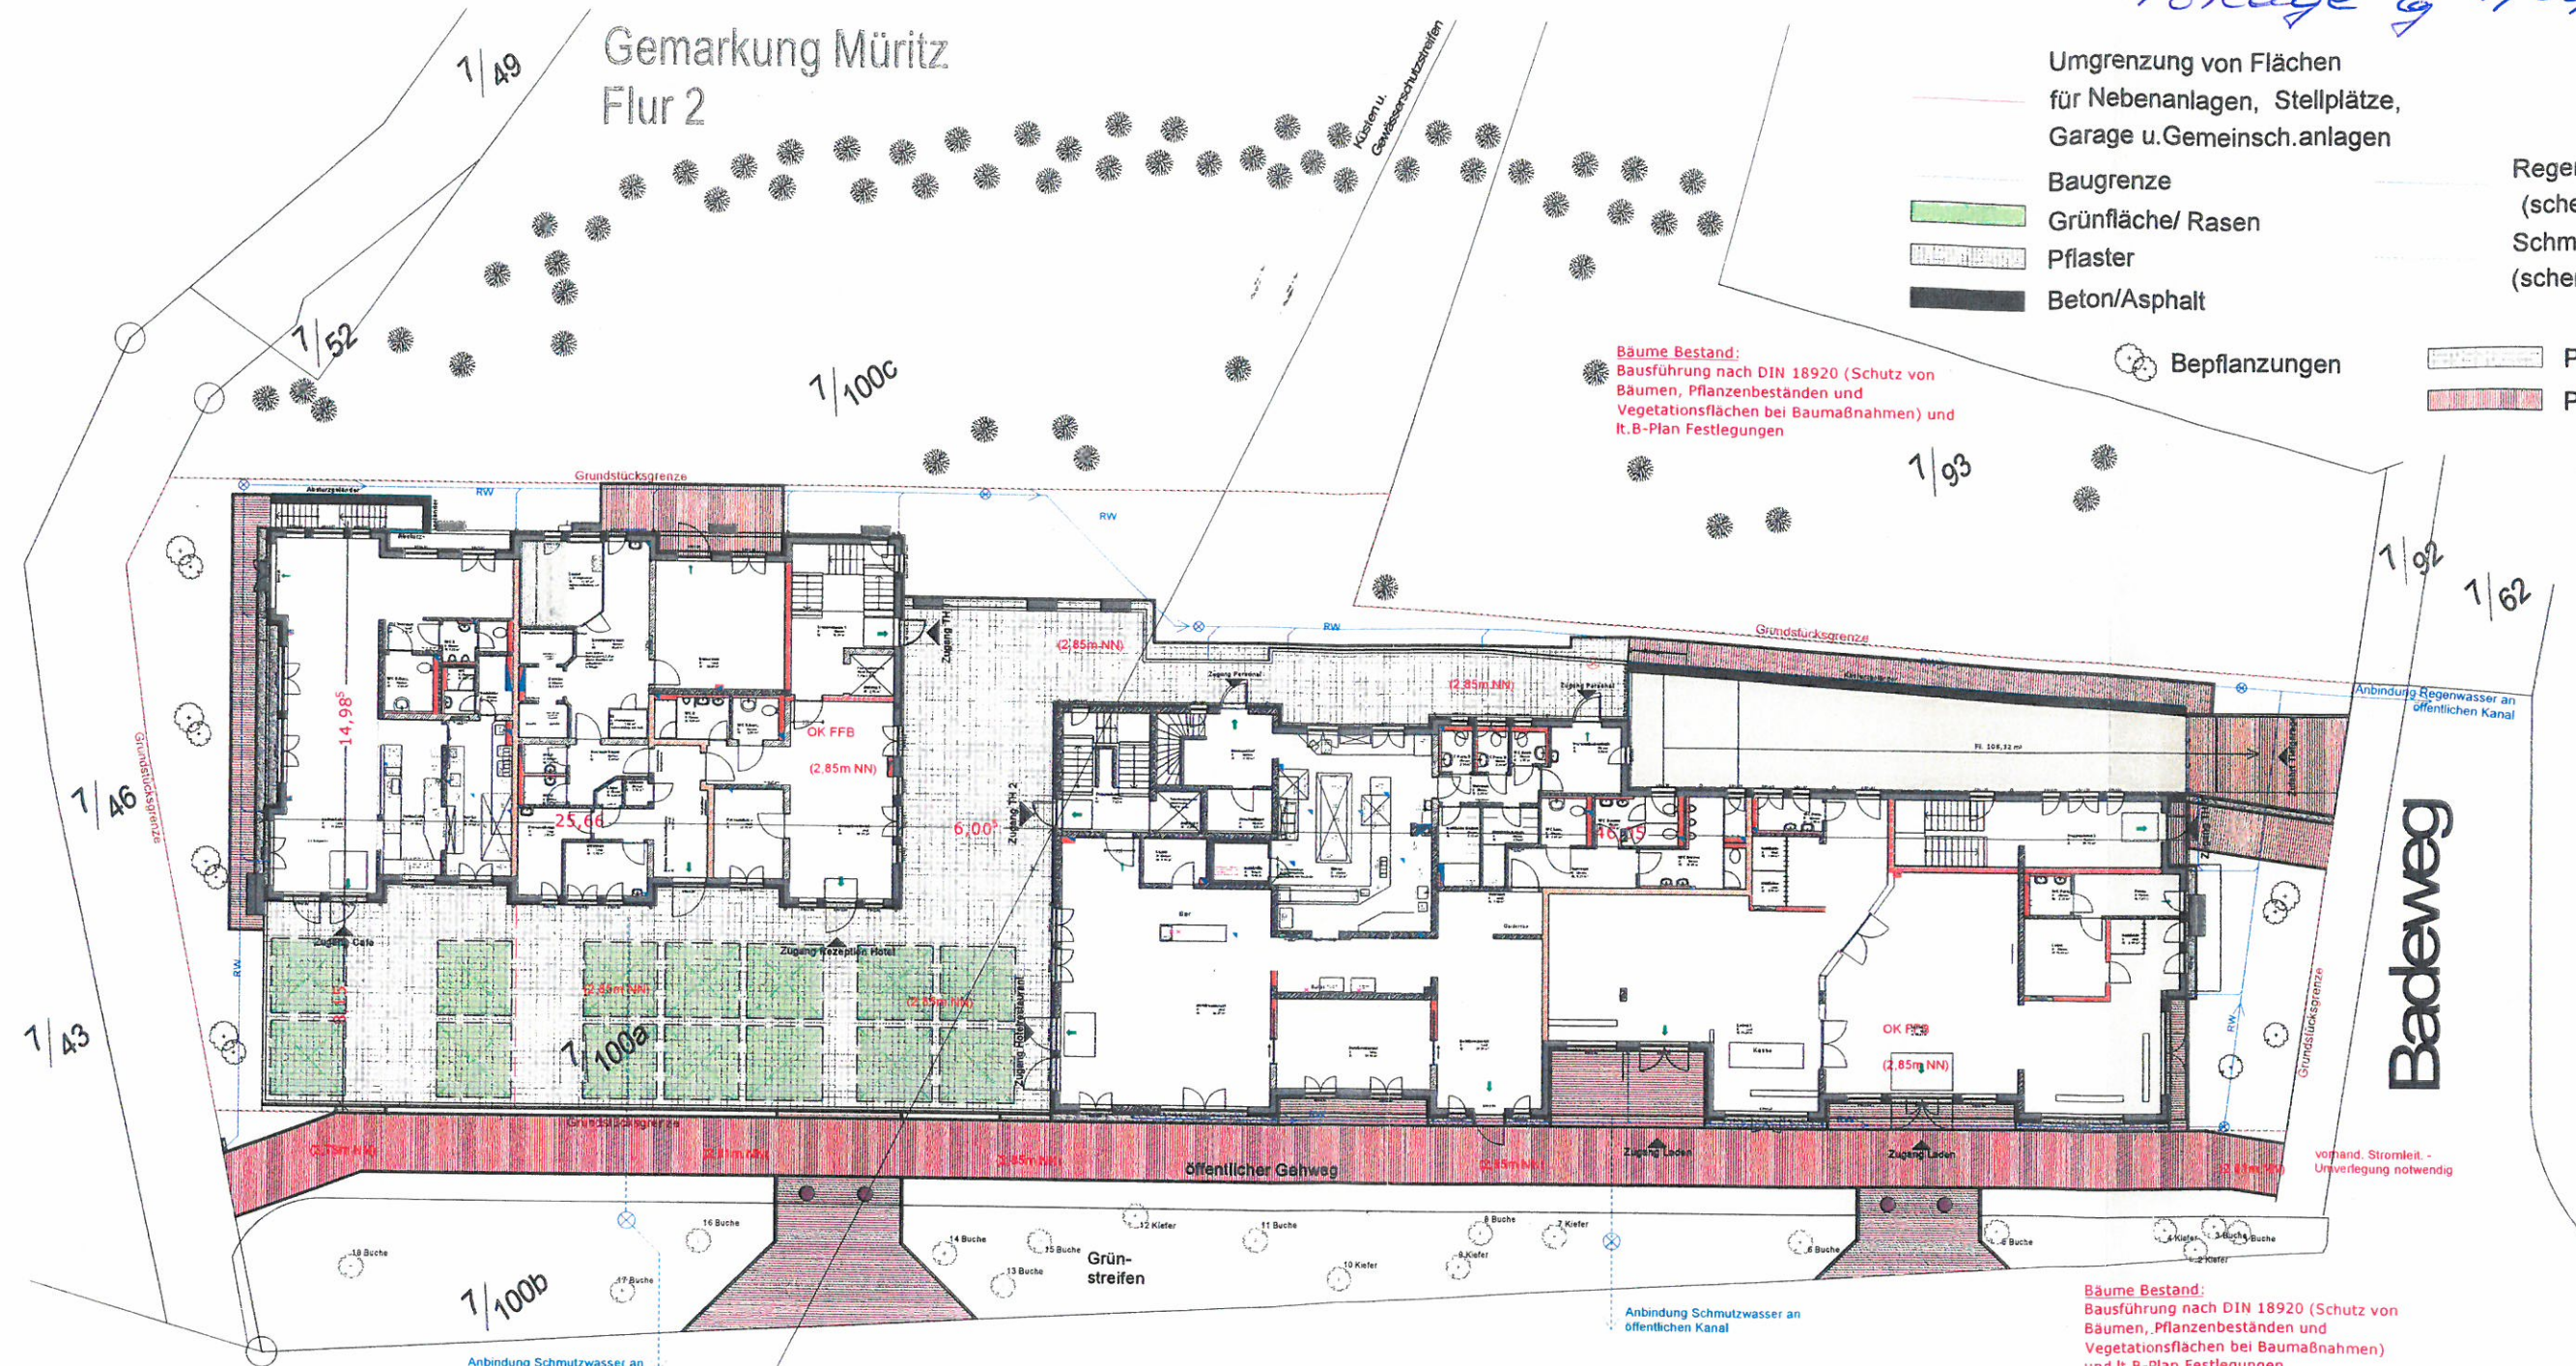

Zur Seebr€cke 6/A

Badeweg

Zur Seebr€cke 34a Hotel Graal Muri

IBS GmbH Planen und Bauen Eisfelder Str. 34 96528 Schalkau		IBS GmbH Planen und Bauen Eisfelder Str. 34 96528 Schalkau	
Datum	Maßstab	Blatt	Z€chnung
Bezeichnet	1:100	A	Lageplan 06

IBS Baunternehmung GmbH
Eisfelder Str. 34
96528 Schalkau
Tel: 036766-22500

ibs
PLANEN UND BA