

AUFTRAGGEBER: Gemeinde Ostseeheilbad Graal-Müritz
Ribnitzer Straße 21, 18181 Graal-Müritz

PROJEKT: Feuerwehr Graal-Müritz
Anbau u. Umbauten für Umkleide-/ Sanitärräume

MASSSTAB: 1:100
HÖHENBEZUG: ± 0,00 m BN
LEISTUNGSPHASE: Genehmigung
DATE: 02.10.2018
GEZEICHNET: Kolz
BEARBEITET: Kolz
PROJEKTNR.: 0601
DATE: 0601_G01

ISH BERATENDE INGENIEURE
BERATENDE INGENIEURE VBI
Alexandrinplatz 7 · 18209 Bad Döberan
Telefon: 038203 7438-0 · Fax: 038203 7438-19
E-Mail: kontakt@ish-ingenieure.de

ISH BERATENDE INGENIEURE

ERDGESCHOSS
Bestand


G BLATTNR.: 01

LEGENDE

- ABBRUCH
- NEUBAU; PORENBETON
- ...m OK FERTIGFUSSBODEN
- ...m OK ROHFUSSBODEN

**TÜR- U. BRÜSTUNGSÖHLEN BEZOGEN AUF OK FERTIGFUSSBODEN!
HÖHENANGABEN BEZOGEN AUF BAUNULL!
ALLE MASSE AM BAU PRÜFEN!**



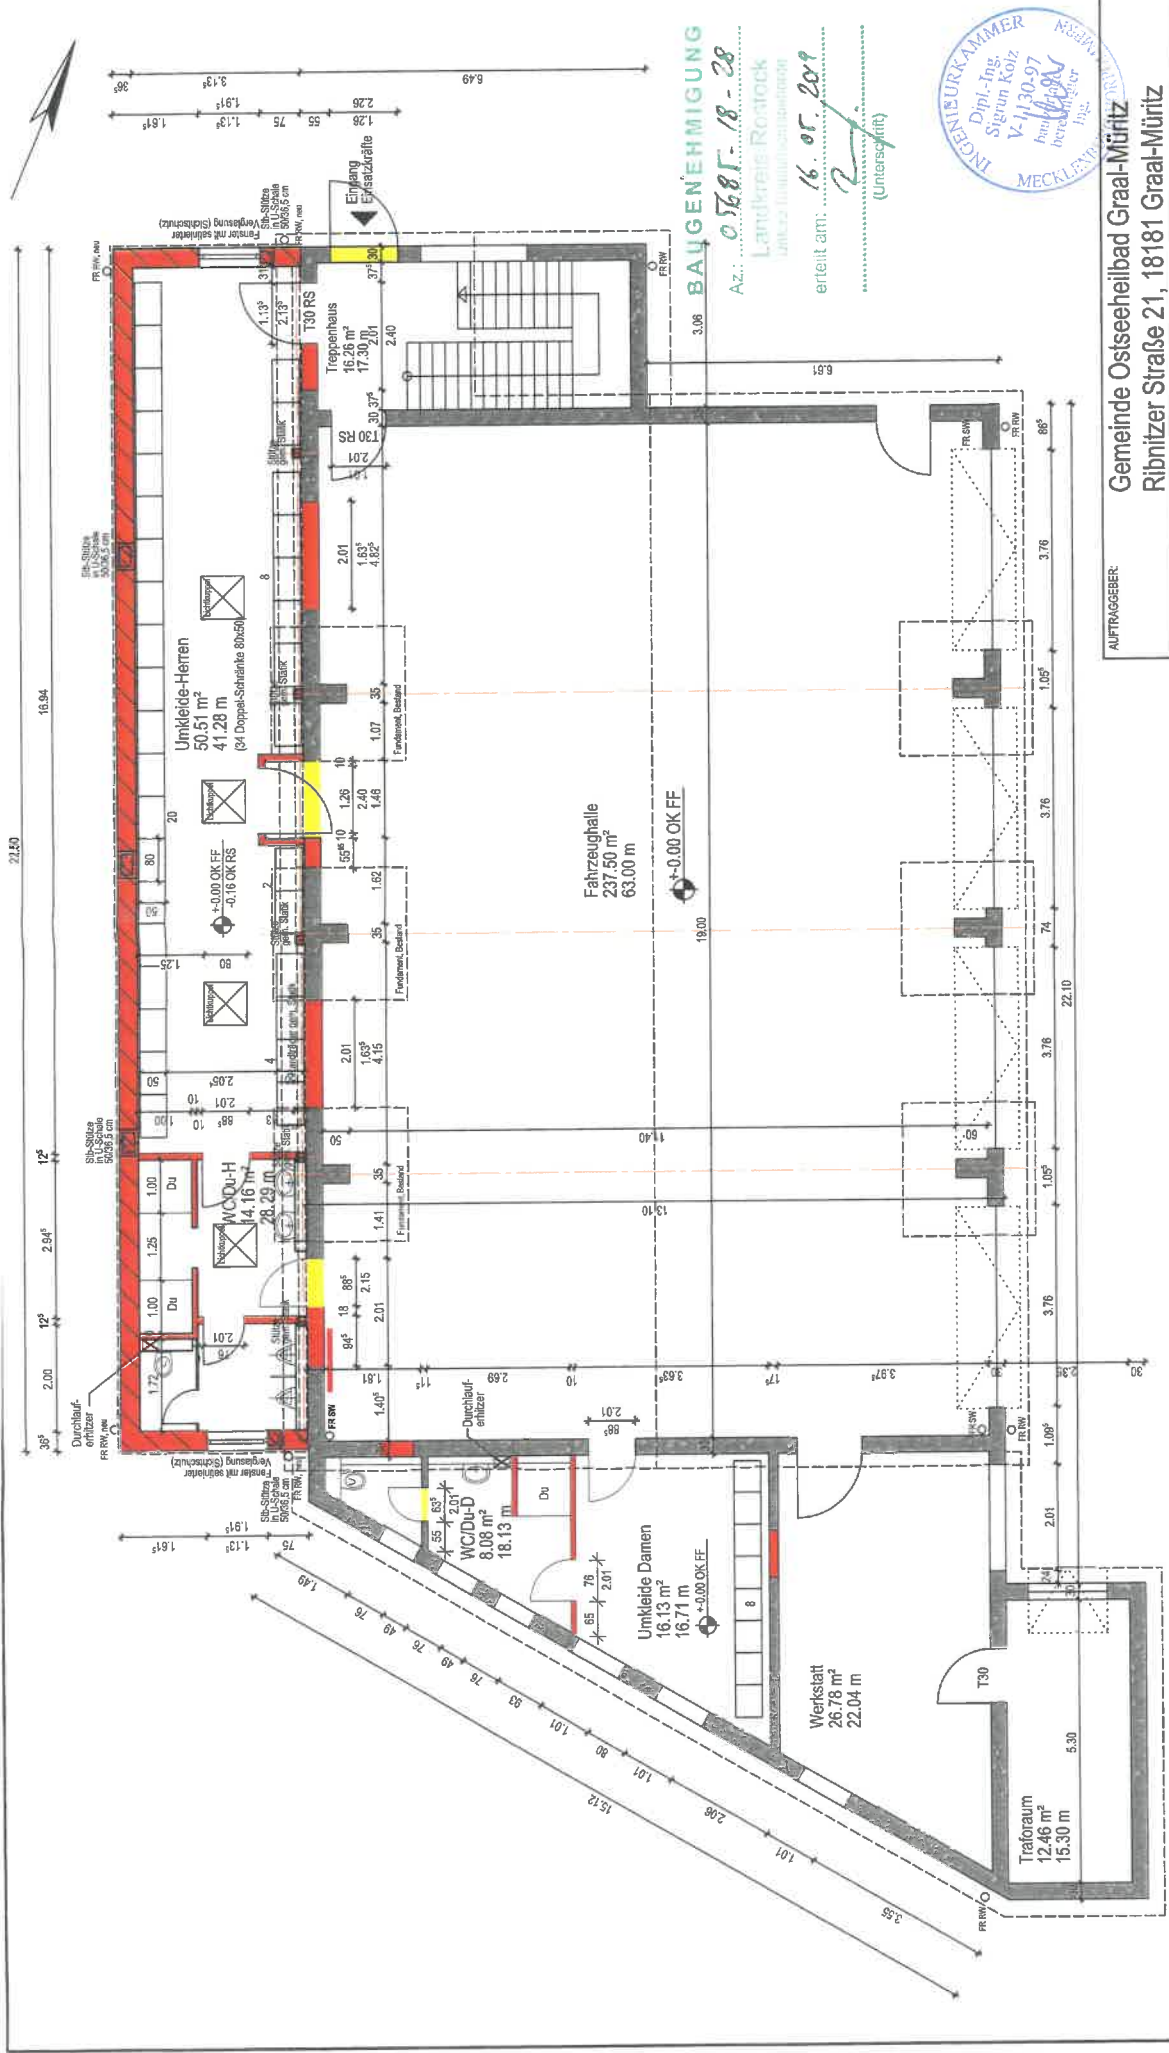

BAUGENEHMIGUNG
 Az.: 0588 F-18-28
 LANIKREIS ROSTOCK
 Untere Landgerichtsabteilung
 erteilt am: 16.07.2019
 (Unterschrit)



AUFTRAGGEBER: Gemeinde Ostseeheilbad Graal-Müritz
 Ribnitzer Straße 21, 18181 Graal-Müritz

PROJEKT: Feuerwehr Graal-Müritz
 Anbau u. Umbauten für Umkleide-/ Sanitärräume

MASSTAB:	1:100
HOHENBEZUG:	± 0,00 m BN
LEISTUNGSPHASE:	Genehmigung
DATUM:	02.10.2019
GEZEICHNET:	KG
BEARBEITET:	KG
PROJEKTRNR.:	061
DATEI:	0601_G1

G **ERDGESCHOSS**
 Umbau
 BLATT-NR.: 02

ISH
 BERATENDE INGENIEURE
 ISH BERATENDE INGENIEURE
 BERATENDE INGENIEURE VBI
 Alexandrinenplatz 7 · 18209 Bad Doberan
 Telefon: 038203 7438-0 · Fax: 038203 7438-19
 E-Mail: kontakt@ish-ingenieure.de

LEGENDE

- ...m OK FERTIGFUSSBODEN
- ...m OK ROH-FUSSBODEN
- ...m OK FERTIGFUSSBODEN
- ...m OK ROH-FUSSBODEN

ABBRUCH
 NEUBAU
 BESTAND

TÜR- U. BRÜSTUNGSHÖHEN BEZOGEN AUF OK FERTIGFUSSBODEN!
 HÖHENANGABEN BEZOGEN AUF BAUNULL!

ALLE MASSE AM BAU PRÜFEN!


FRÜHGENEHMIGUNG

Az.: 05685-18-28


Landkreis Rostock
 Untere Bauaufsichtsbehörde

erteilt am: 16.05.2019

[Signature]
 (Unterschrift)

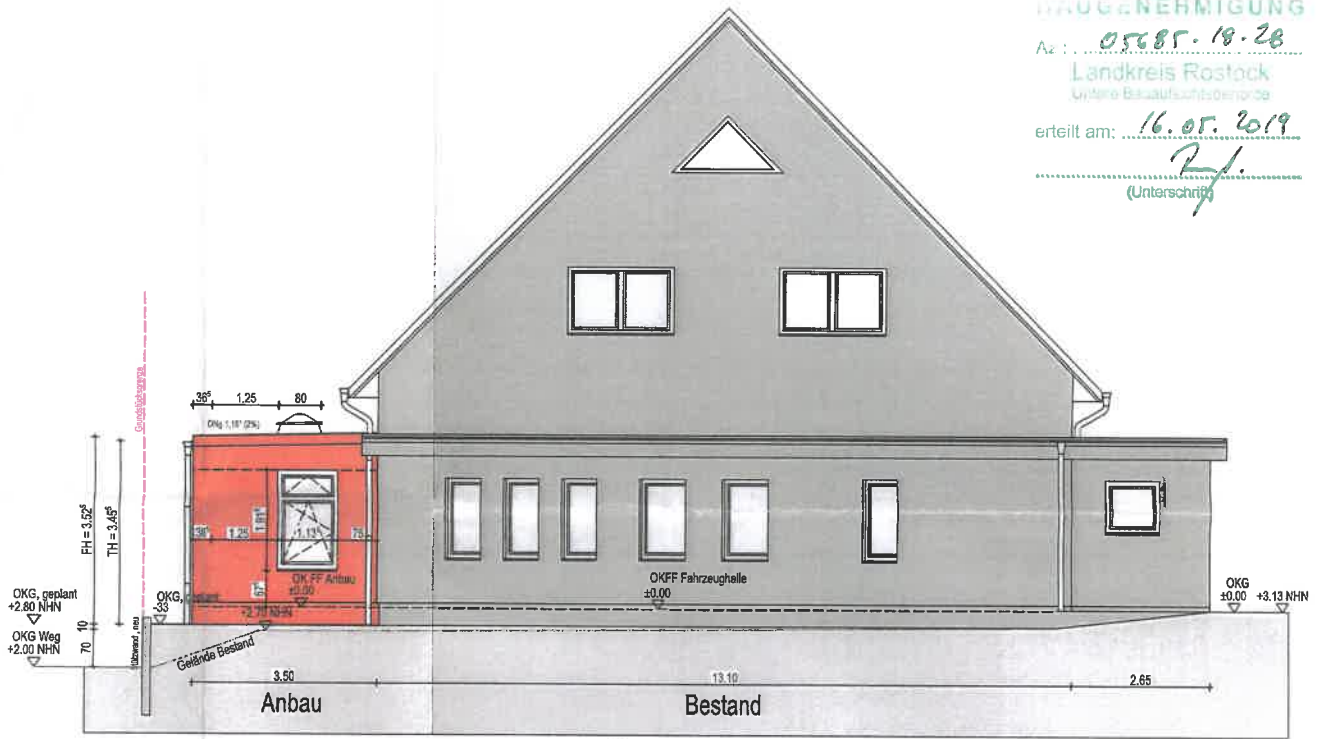

Südansicht

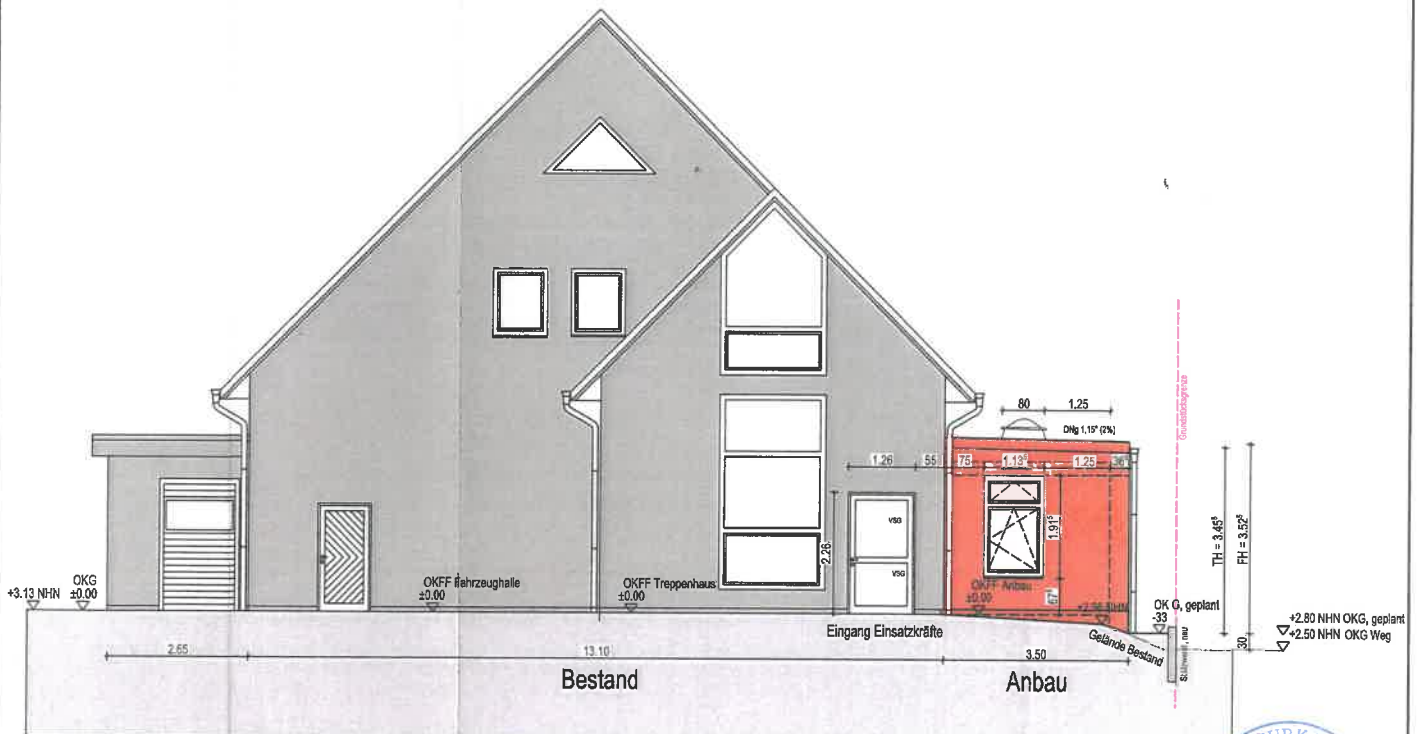

Nordansicht

LEGENDE

- ABBRUCH
- NEUBAU
- BESTAND

TÜR- U. BRÜSTUNGSHÖHEN BEZOGEN AUF OK FERTIGFUSSBODEN!
 HÖHENANGABEN BEZOGEN AUF BAUNULL!
 ALLE MASSE AM BAU PRÜFEN!

AUFTRAGGEBER:	Gemeinde Ostseeheilbad Graal-Müritz Ribnitzer Straße 21, 18181 Graal-Müritz
PROJEKT:	Feuerwehr Graal-Müritz Anbau u. Umbauten für Umkleide-/ Sanitärräume
A	NORD- UND SÜDANSICHT
BLATT-NR.:	Umbau
01	1:100
	± 0.00 m BN
	Genehmigung
	02.10.2018
	Kolz
	Kolz
	0601
	0601_A01



ISH BERATENDE INGENIEURE
 BERATENDE INGENIEURE VBI
 Alexandrinenplatz 7 · 18209 Bad Doberan
 Telefon: 038203 7438-0 · Fax: 038203 7438-19
 E-Mail kontakt@ish-ingenieure.de