


# TEIL A: PLANZEICHNUNG


*Gr 28.07.2021  
TOP  
Anlage 1*



Maßstab 1 : 1 000

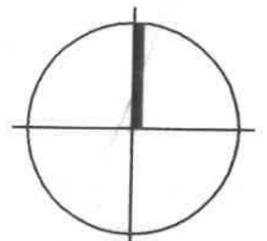

Planunterlage:  
Kataster- und Vermessungsamt Bad Doberan  
Auszug aus der automatisierten Liegenschaftskarte M 1 : 1000  
Gemarkung Graal, Flur 2  
Stand: 02.12.2009

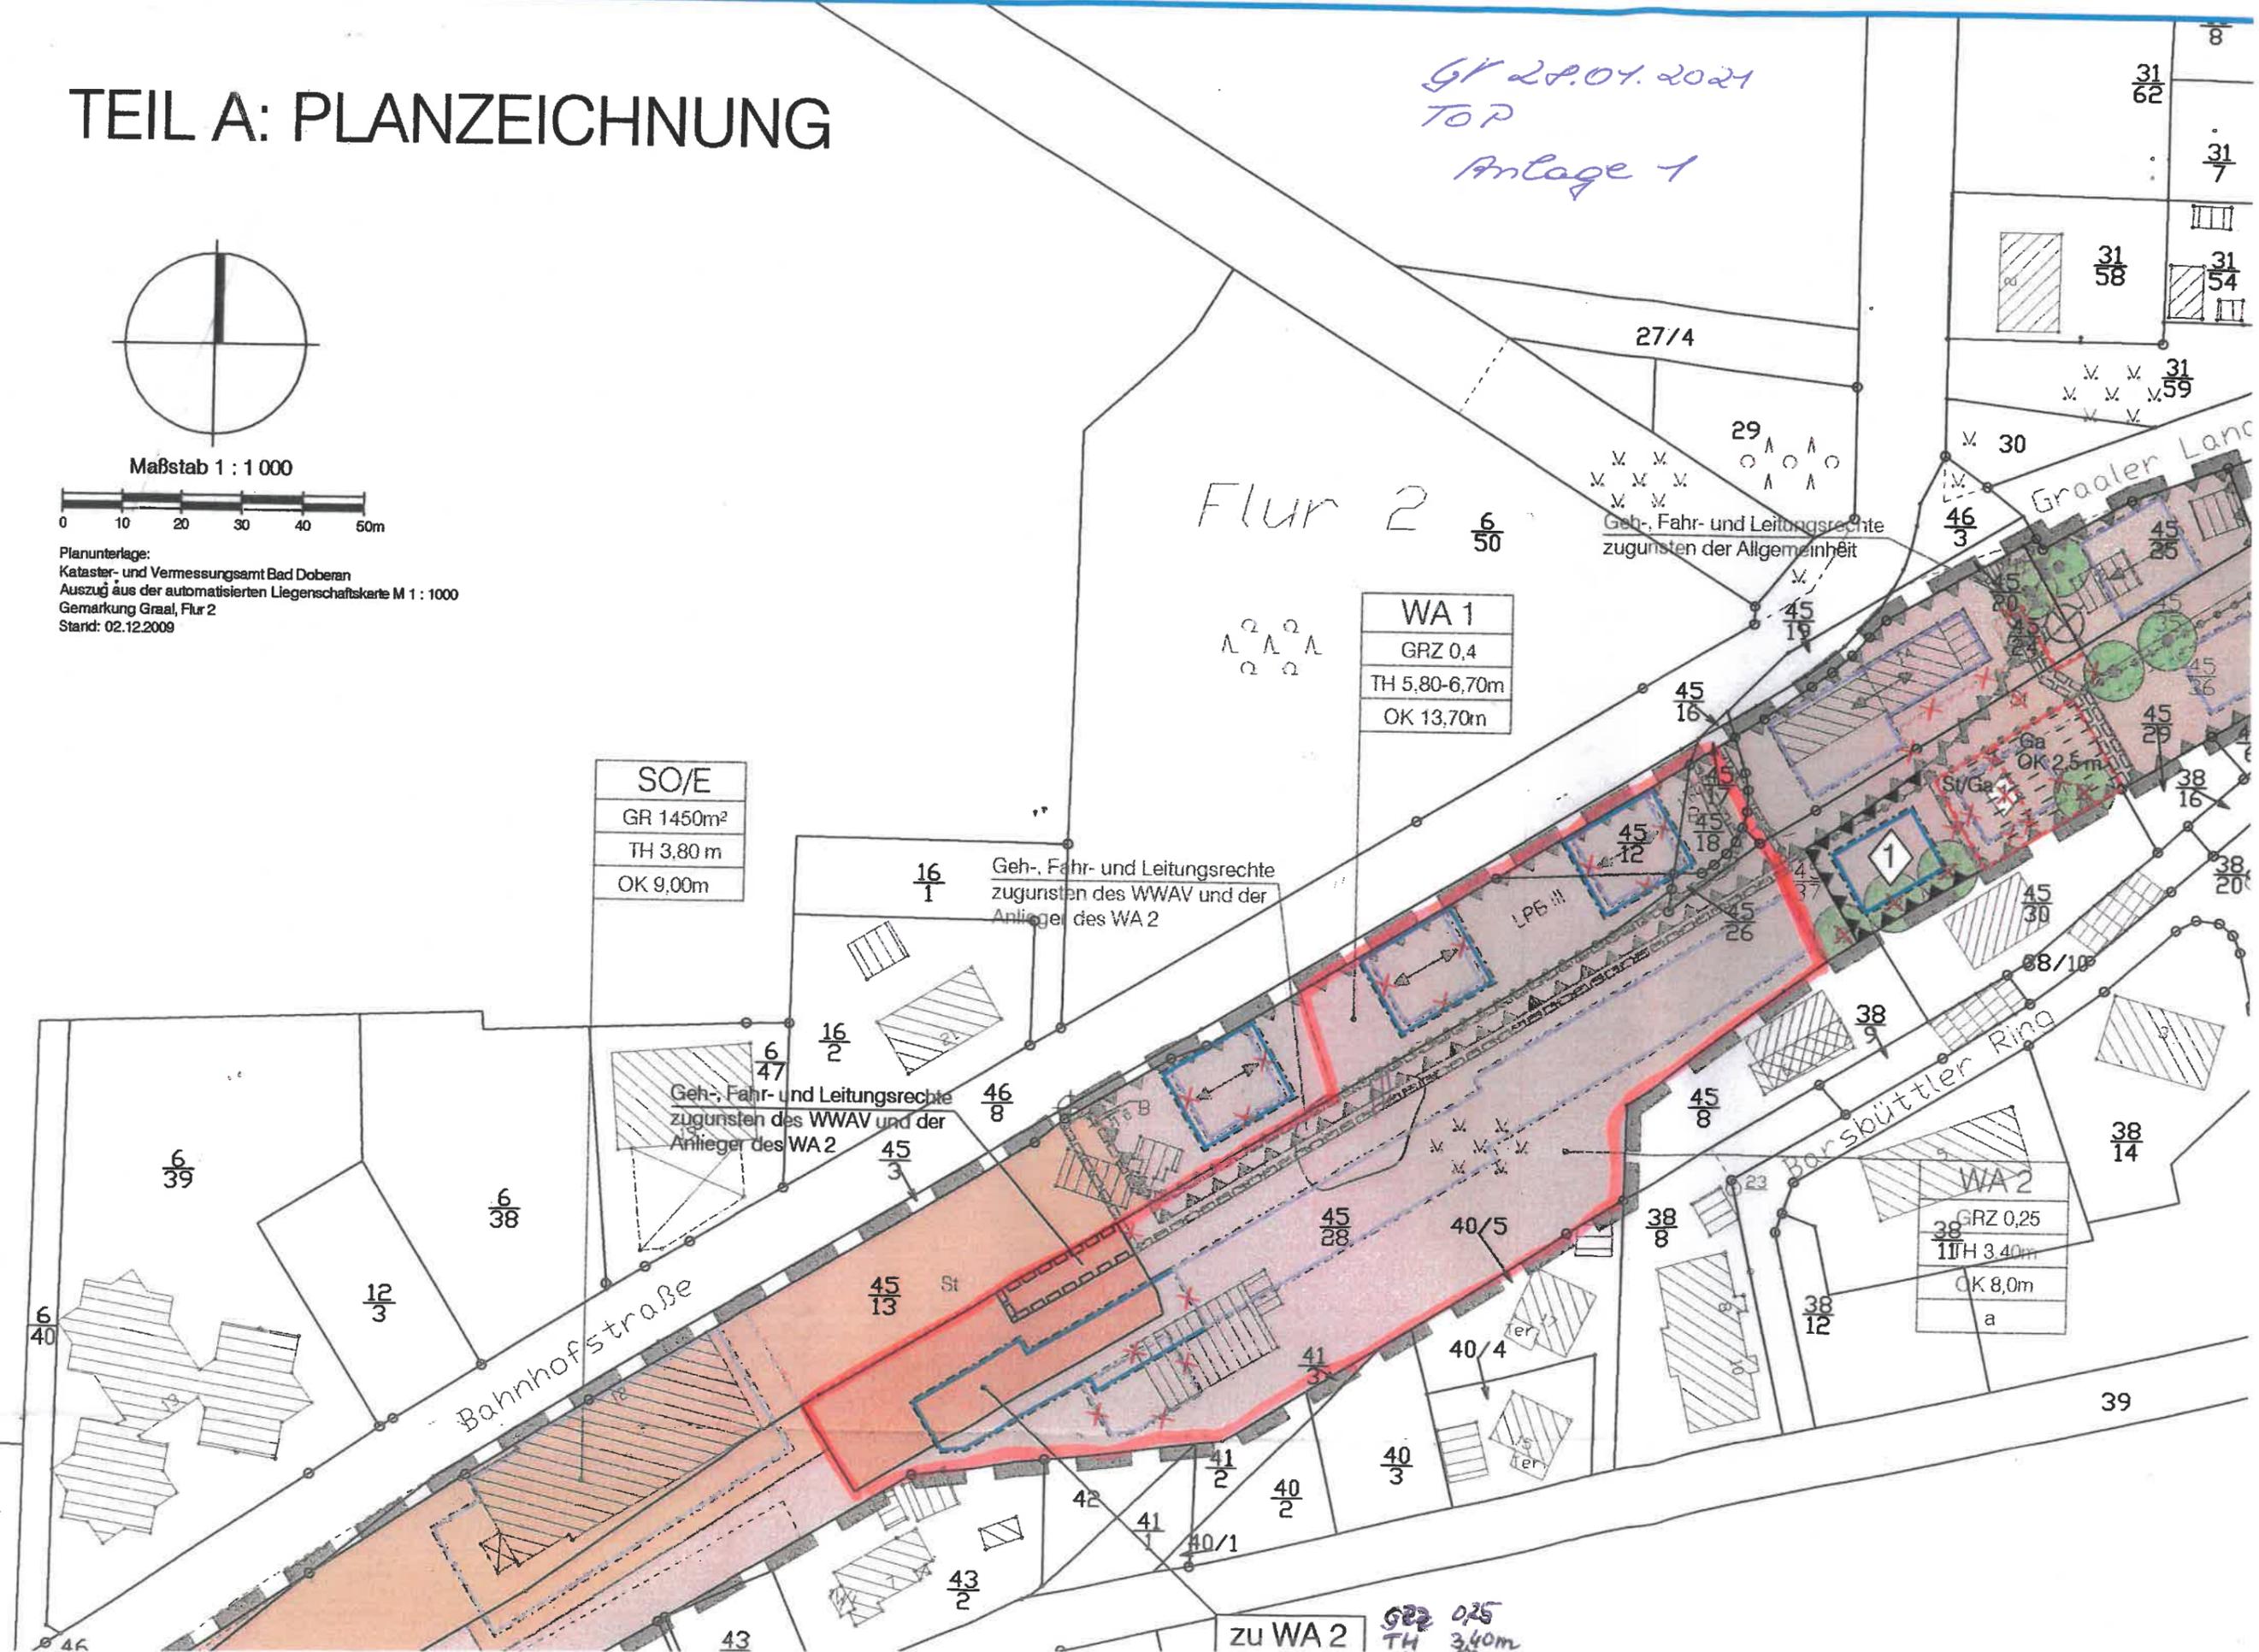

SO/E
GR 1450m <sup>2</sup>
TH 3,80 m
OK 9,00m

WA 1
GRZ 0,4
TH 5,80-6,70m
OK 13,70m

WA 2
GRZ 0,25
TH 3,40m
OK 8,0m
a

16/1 Geh-, Fahr- und Leitungsrechte zugunsten des WWAV und der Anlieger des WA 2

46/8 Geh-, Fahr- und Leitungsrechte zugunsten des WWAV und der Anlieger des WA 2

46/3 Geh-, Fahr- und Leitungsrechte zugunsten der Allgemeinheit

zu WA 2  
GRZ 0,25  
TH 3,40m

Flur 2

Graaler Land

Bahnhofstraße

Barsbüttler Ring

6/39

6/38

12/3

6/40

7/26

39

38/14

38/20

45/29

31/59

31/7

31/62

8

31/54

31/58

27/4

30

45/26

45/36

45/30

45/16

45/12

45/18

45/26

45/30

45/16

45/12

45/18

45/26

