



Anlage zu TOP 6
NA 10.07.17

Gemarkung Müritz
Flur 2

- Umgrenzung von Flächen für Nebenanlagen, Stellplätze, Garage u. Gemeensch.anlagen
- Baugrenze
 - Grünfläche/ Rasen
 - Pflaster
 - Beton/Asphalt
- Regenwasser (schemat. Darstellung)
Schmutzwasser (schemat. Darstellung)
- Pflaster Muschelkalk
 - Pflaster 80mm rot

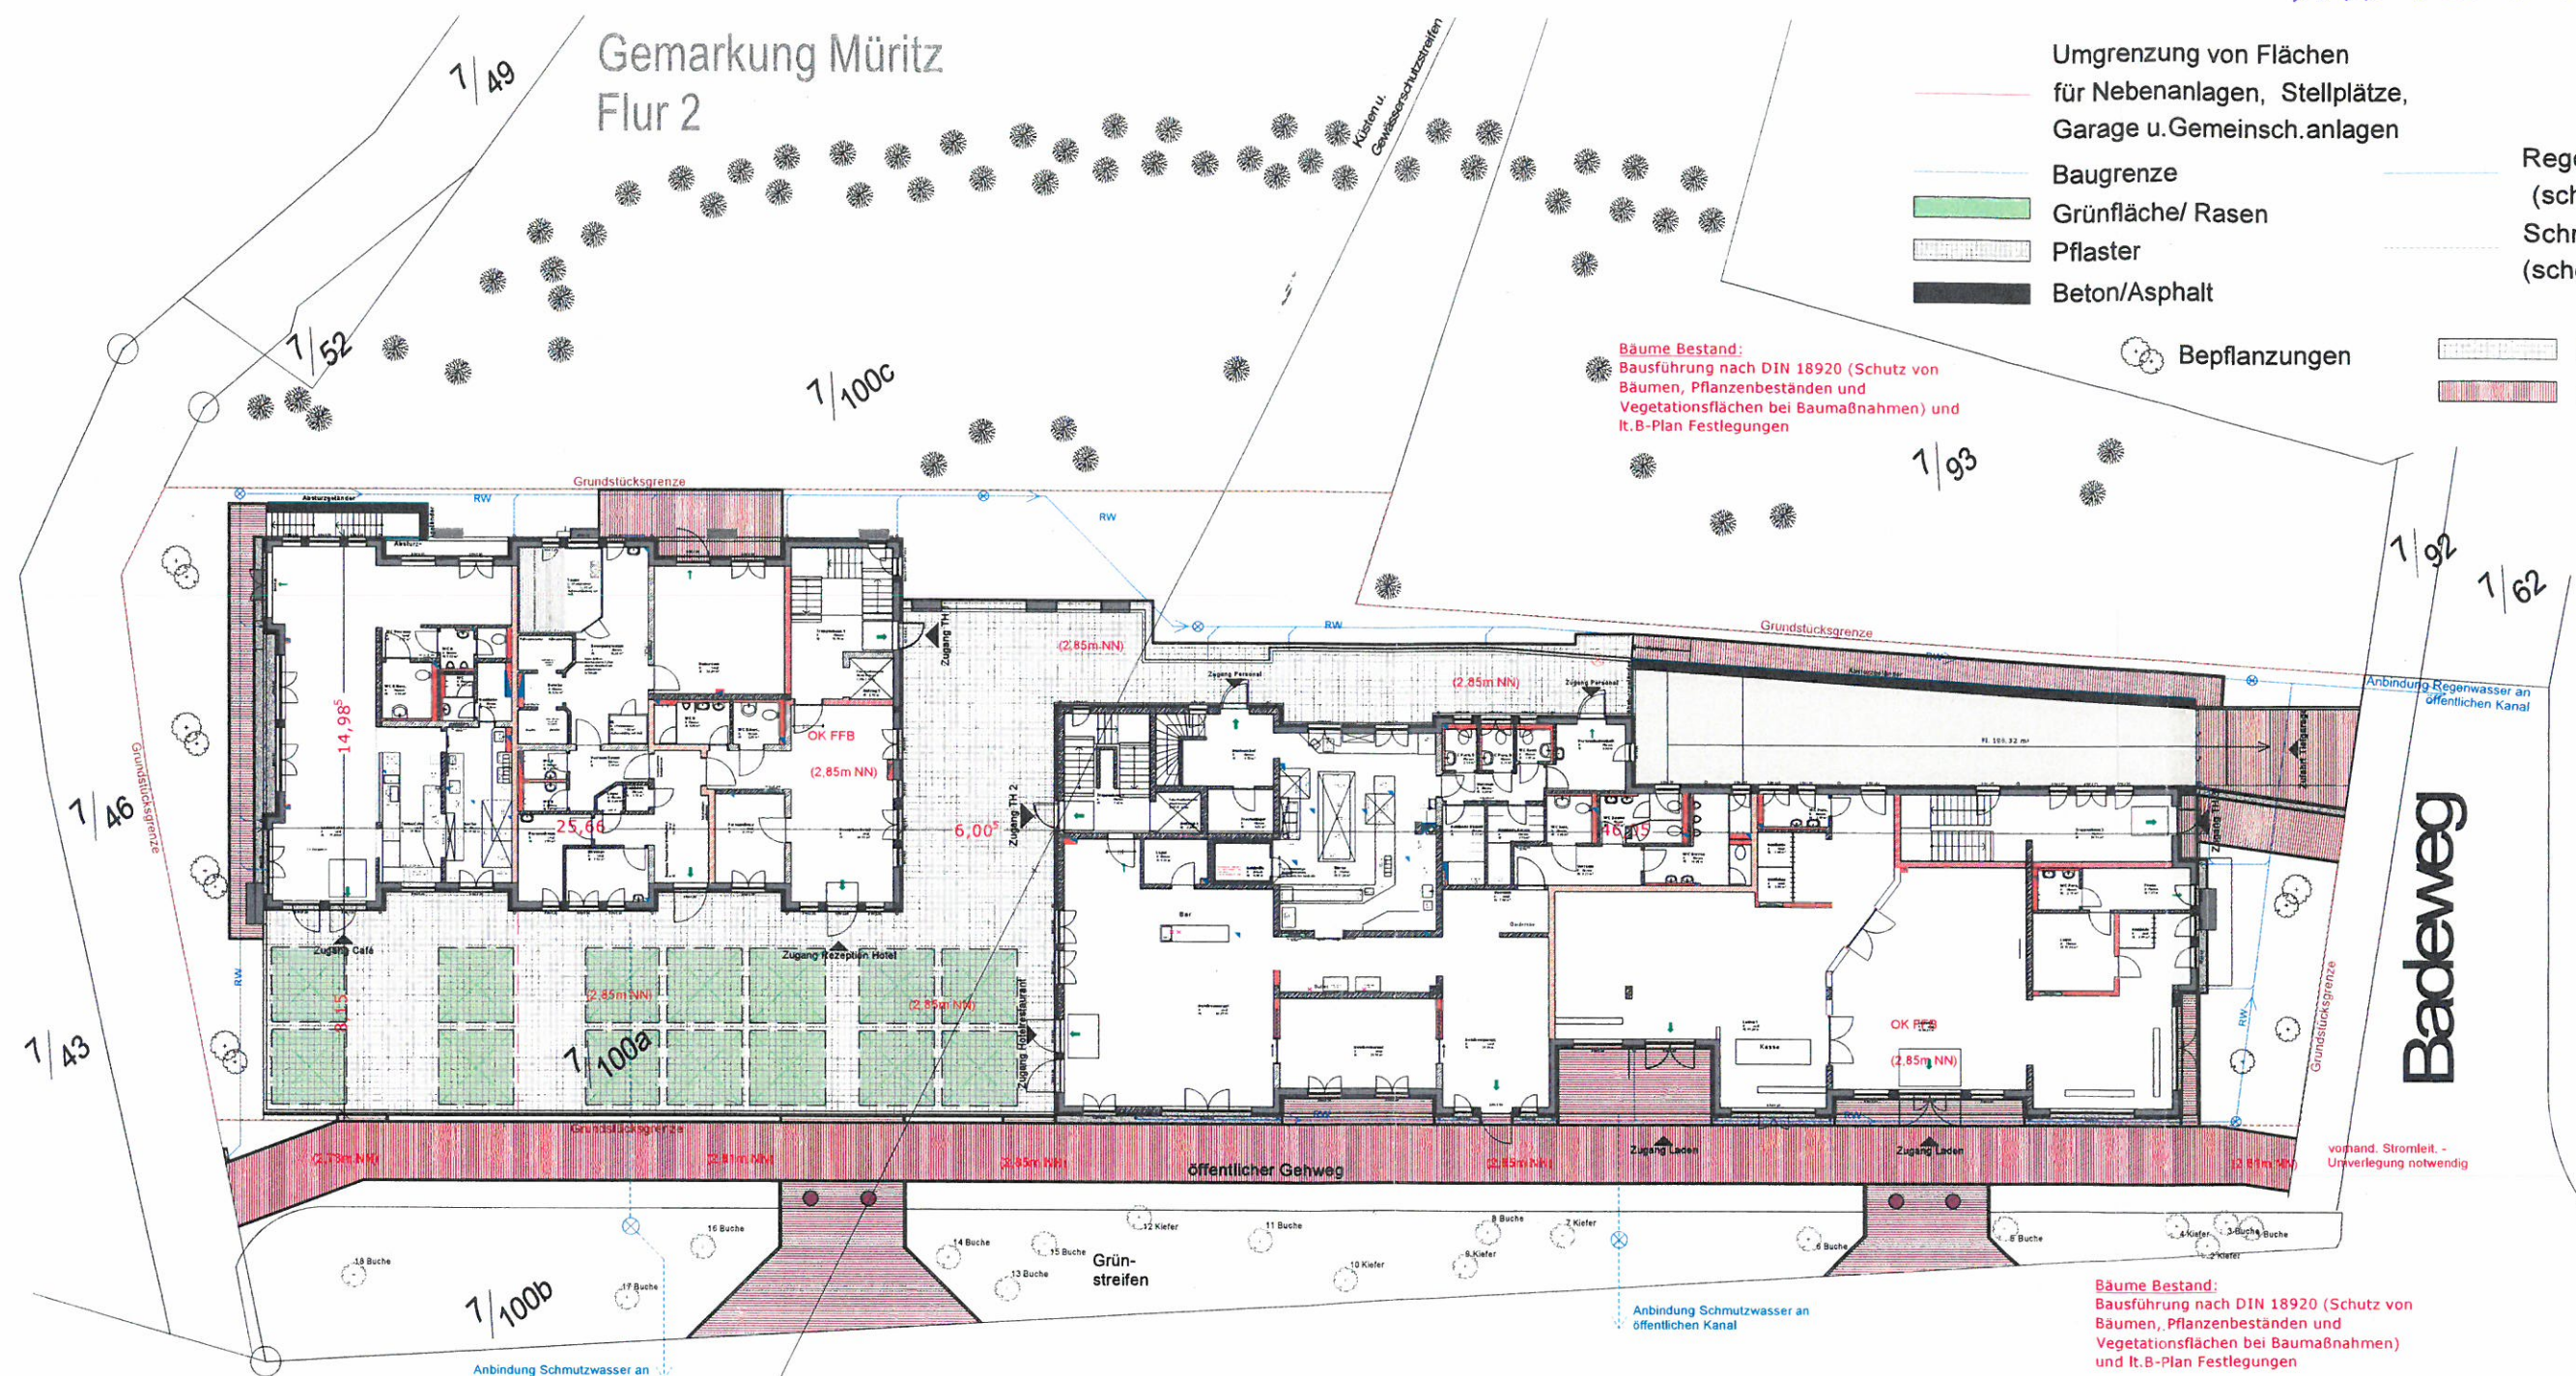

Zur Seebrücke 6 | 4

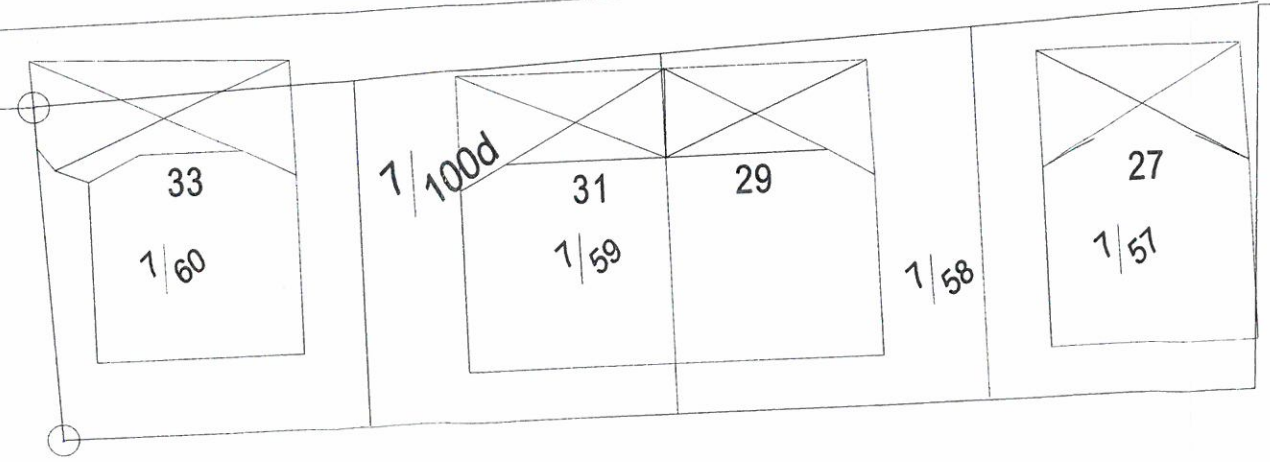

Zur Seebrücke 34a Hotel Graal Müritz

IBS GmbH Planen und Bauen Eisfelder Str. 34 96528 Schalkau		IBS GmbH Planen und Bauen Eisfelder Str. 34 96528 Schalkau	
Datum	Skizze	Maßstab	Blatt
		1:100	A
IBS Baunternehmung GmbH Eisfelder Str. 34 96528 Schalkau Tel: 036766-22500			Zerlegung Lageplan überal

ibs
PLANEN UND BAU