

Teil A - Planzeichnung



M 1:1000


SO/E
GR 1.450 m ²
TH 3,80
OK 9,00 m

WA 1.1	III
GRZ 0,6	
TH 5,80 - 9,50	OK 13,70

WA 1
GRZ 0,4
TH 5,80 - 6,70
OK 13,70 m

WA 2.1	
GRZ 0,3	a
TH 3,40 - 6,50	OK 9,50

WA 2
GRZ 0,25
TH 3,40
OK 8,0 m
a

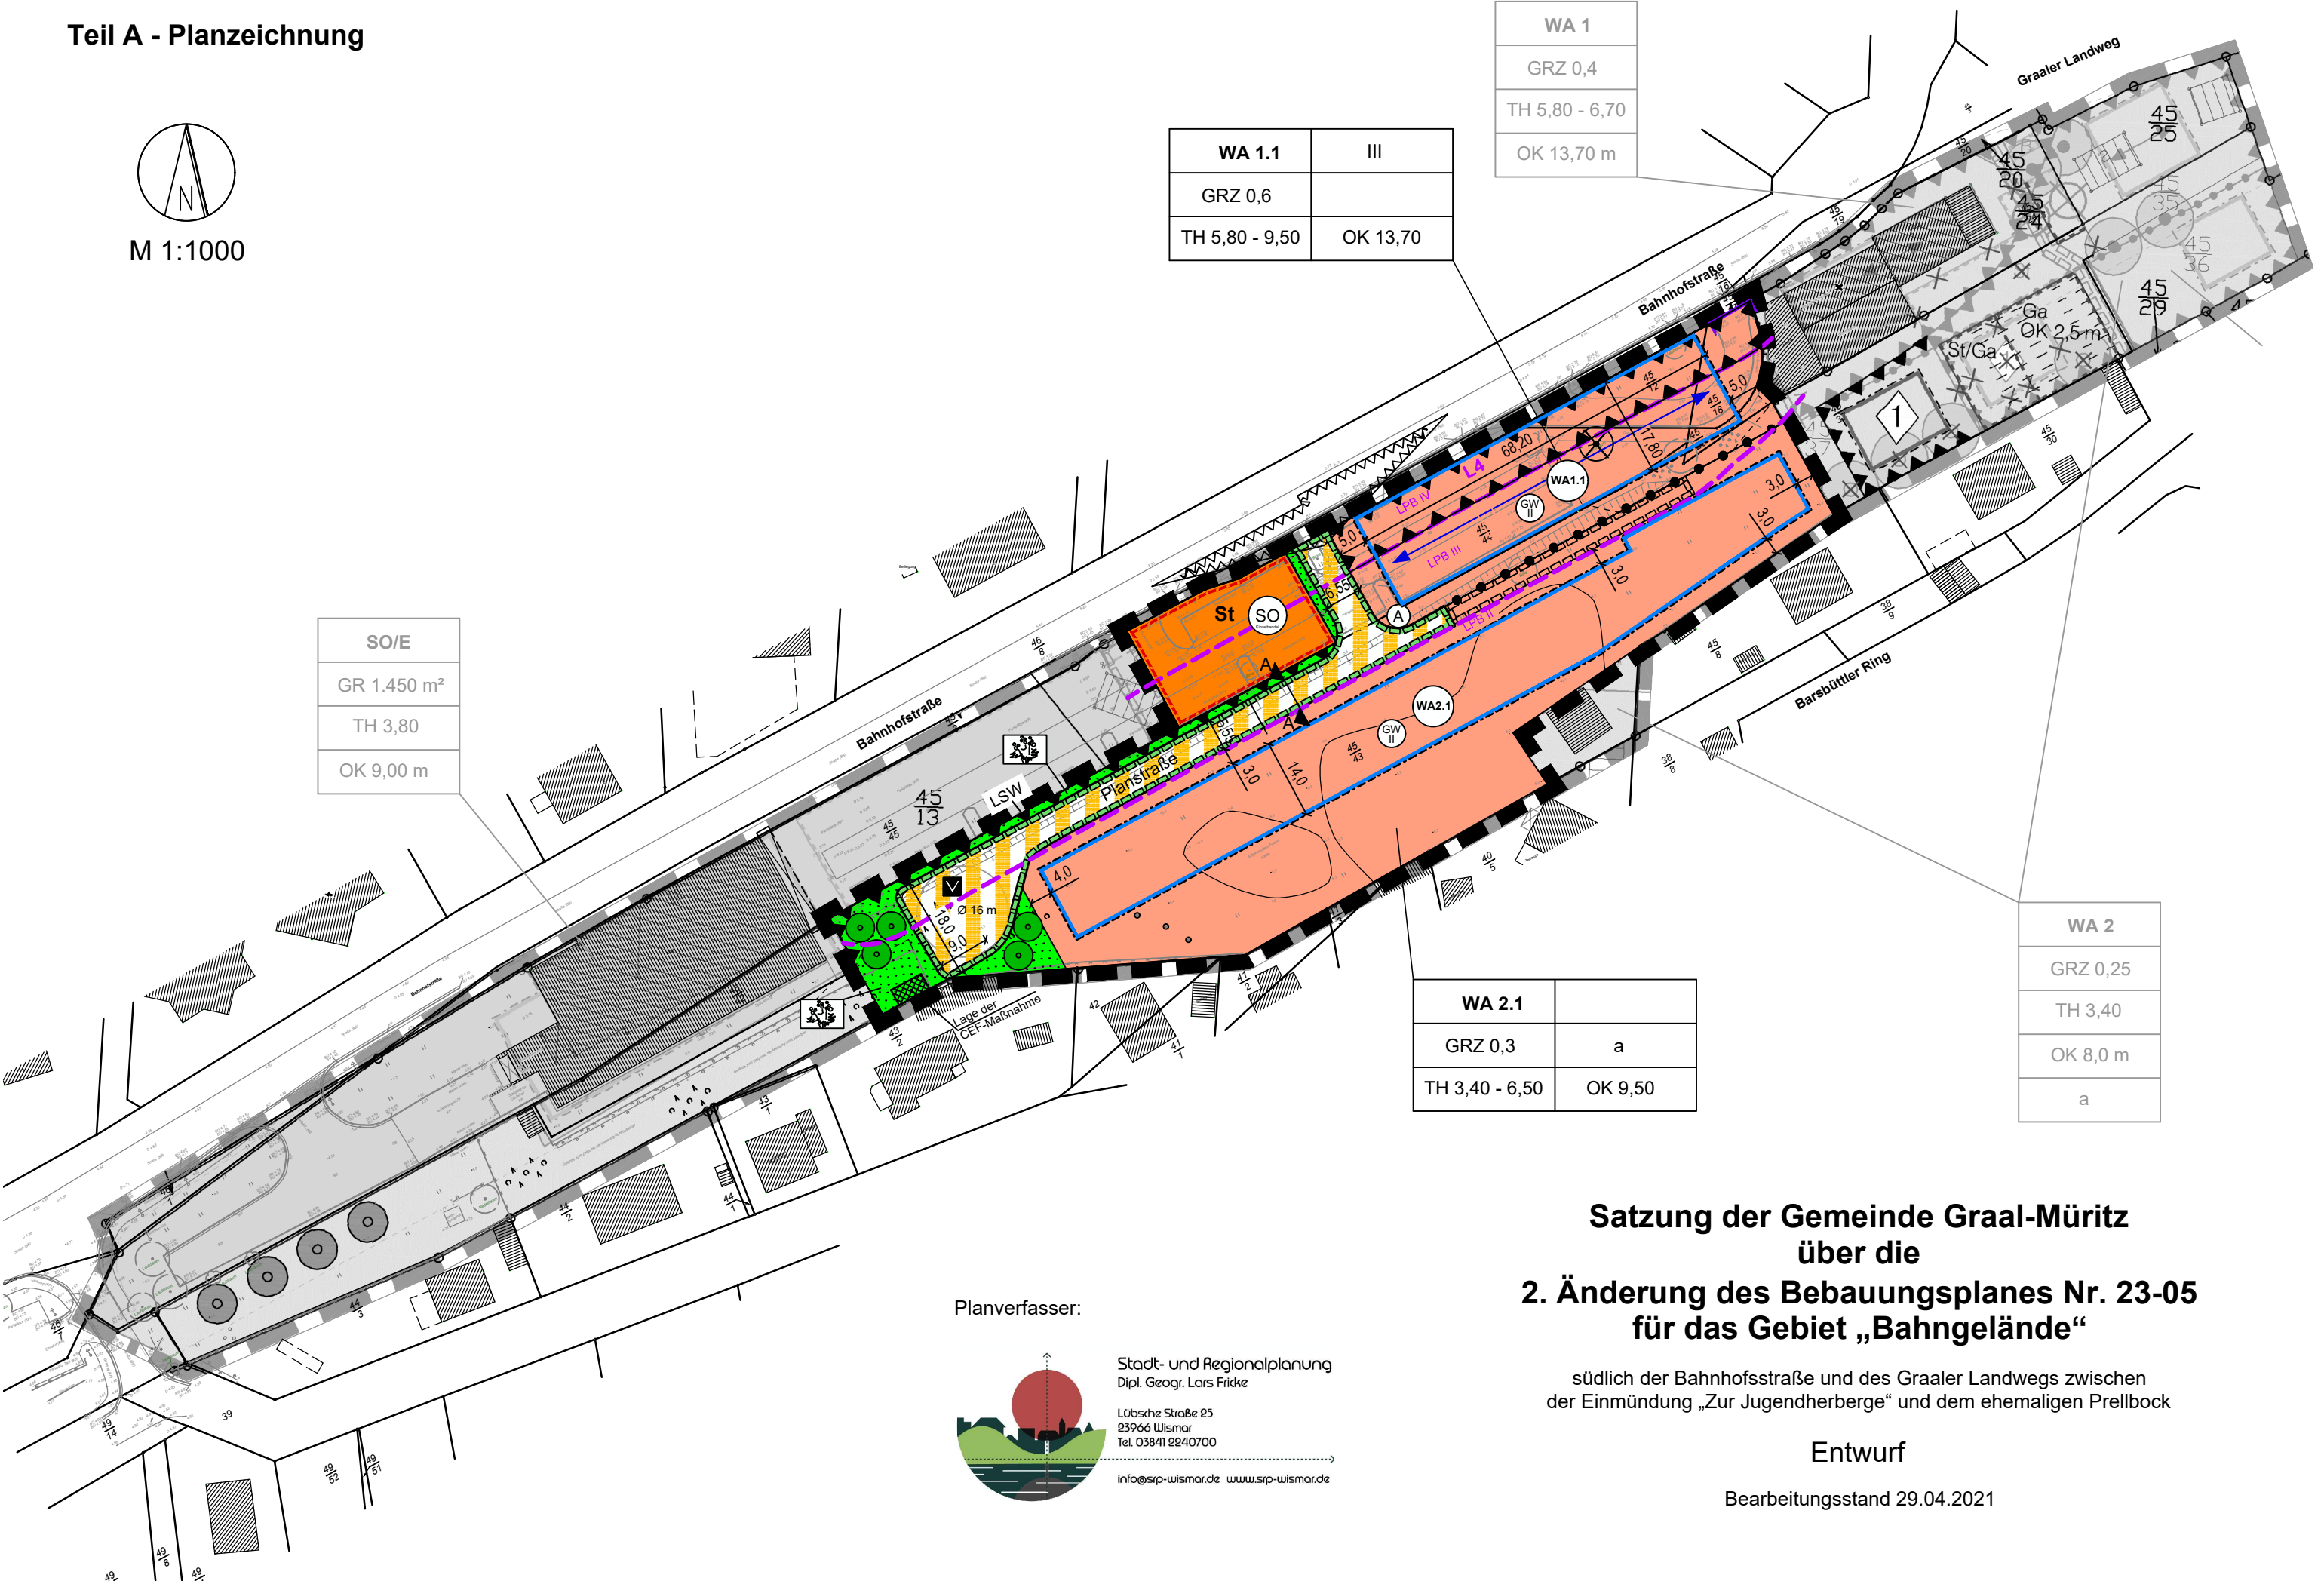

Satzung der Gemeinde Graal-Müritz über die 2. Änderung des Bebauungsplanes Nr. 23-05 für das Gebiet „Bahngelände“

südlich der Bahnhofstraße und des Graaler Landwegs zwischen
der Einmündung „Zur Jugendherberge“ und dem ehemaligen Prellbock

Entwurf

Bearbeitungsstand 29.04.2021

Planverfasser:



Stadt- und Regionalplanung
Dipl. Geogr. Lars Fridke

Lübsche Straße 25
23966 Wismar
Tel. 03841 2240700

info@srp-wismar.de www.srp-wismar.de