


Luftbild Graal-Müritz, ca. 1:5000, googlemaps






Lageplan Birkenallee 31 mit Dachaufsicht - 1:500



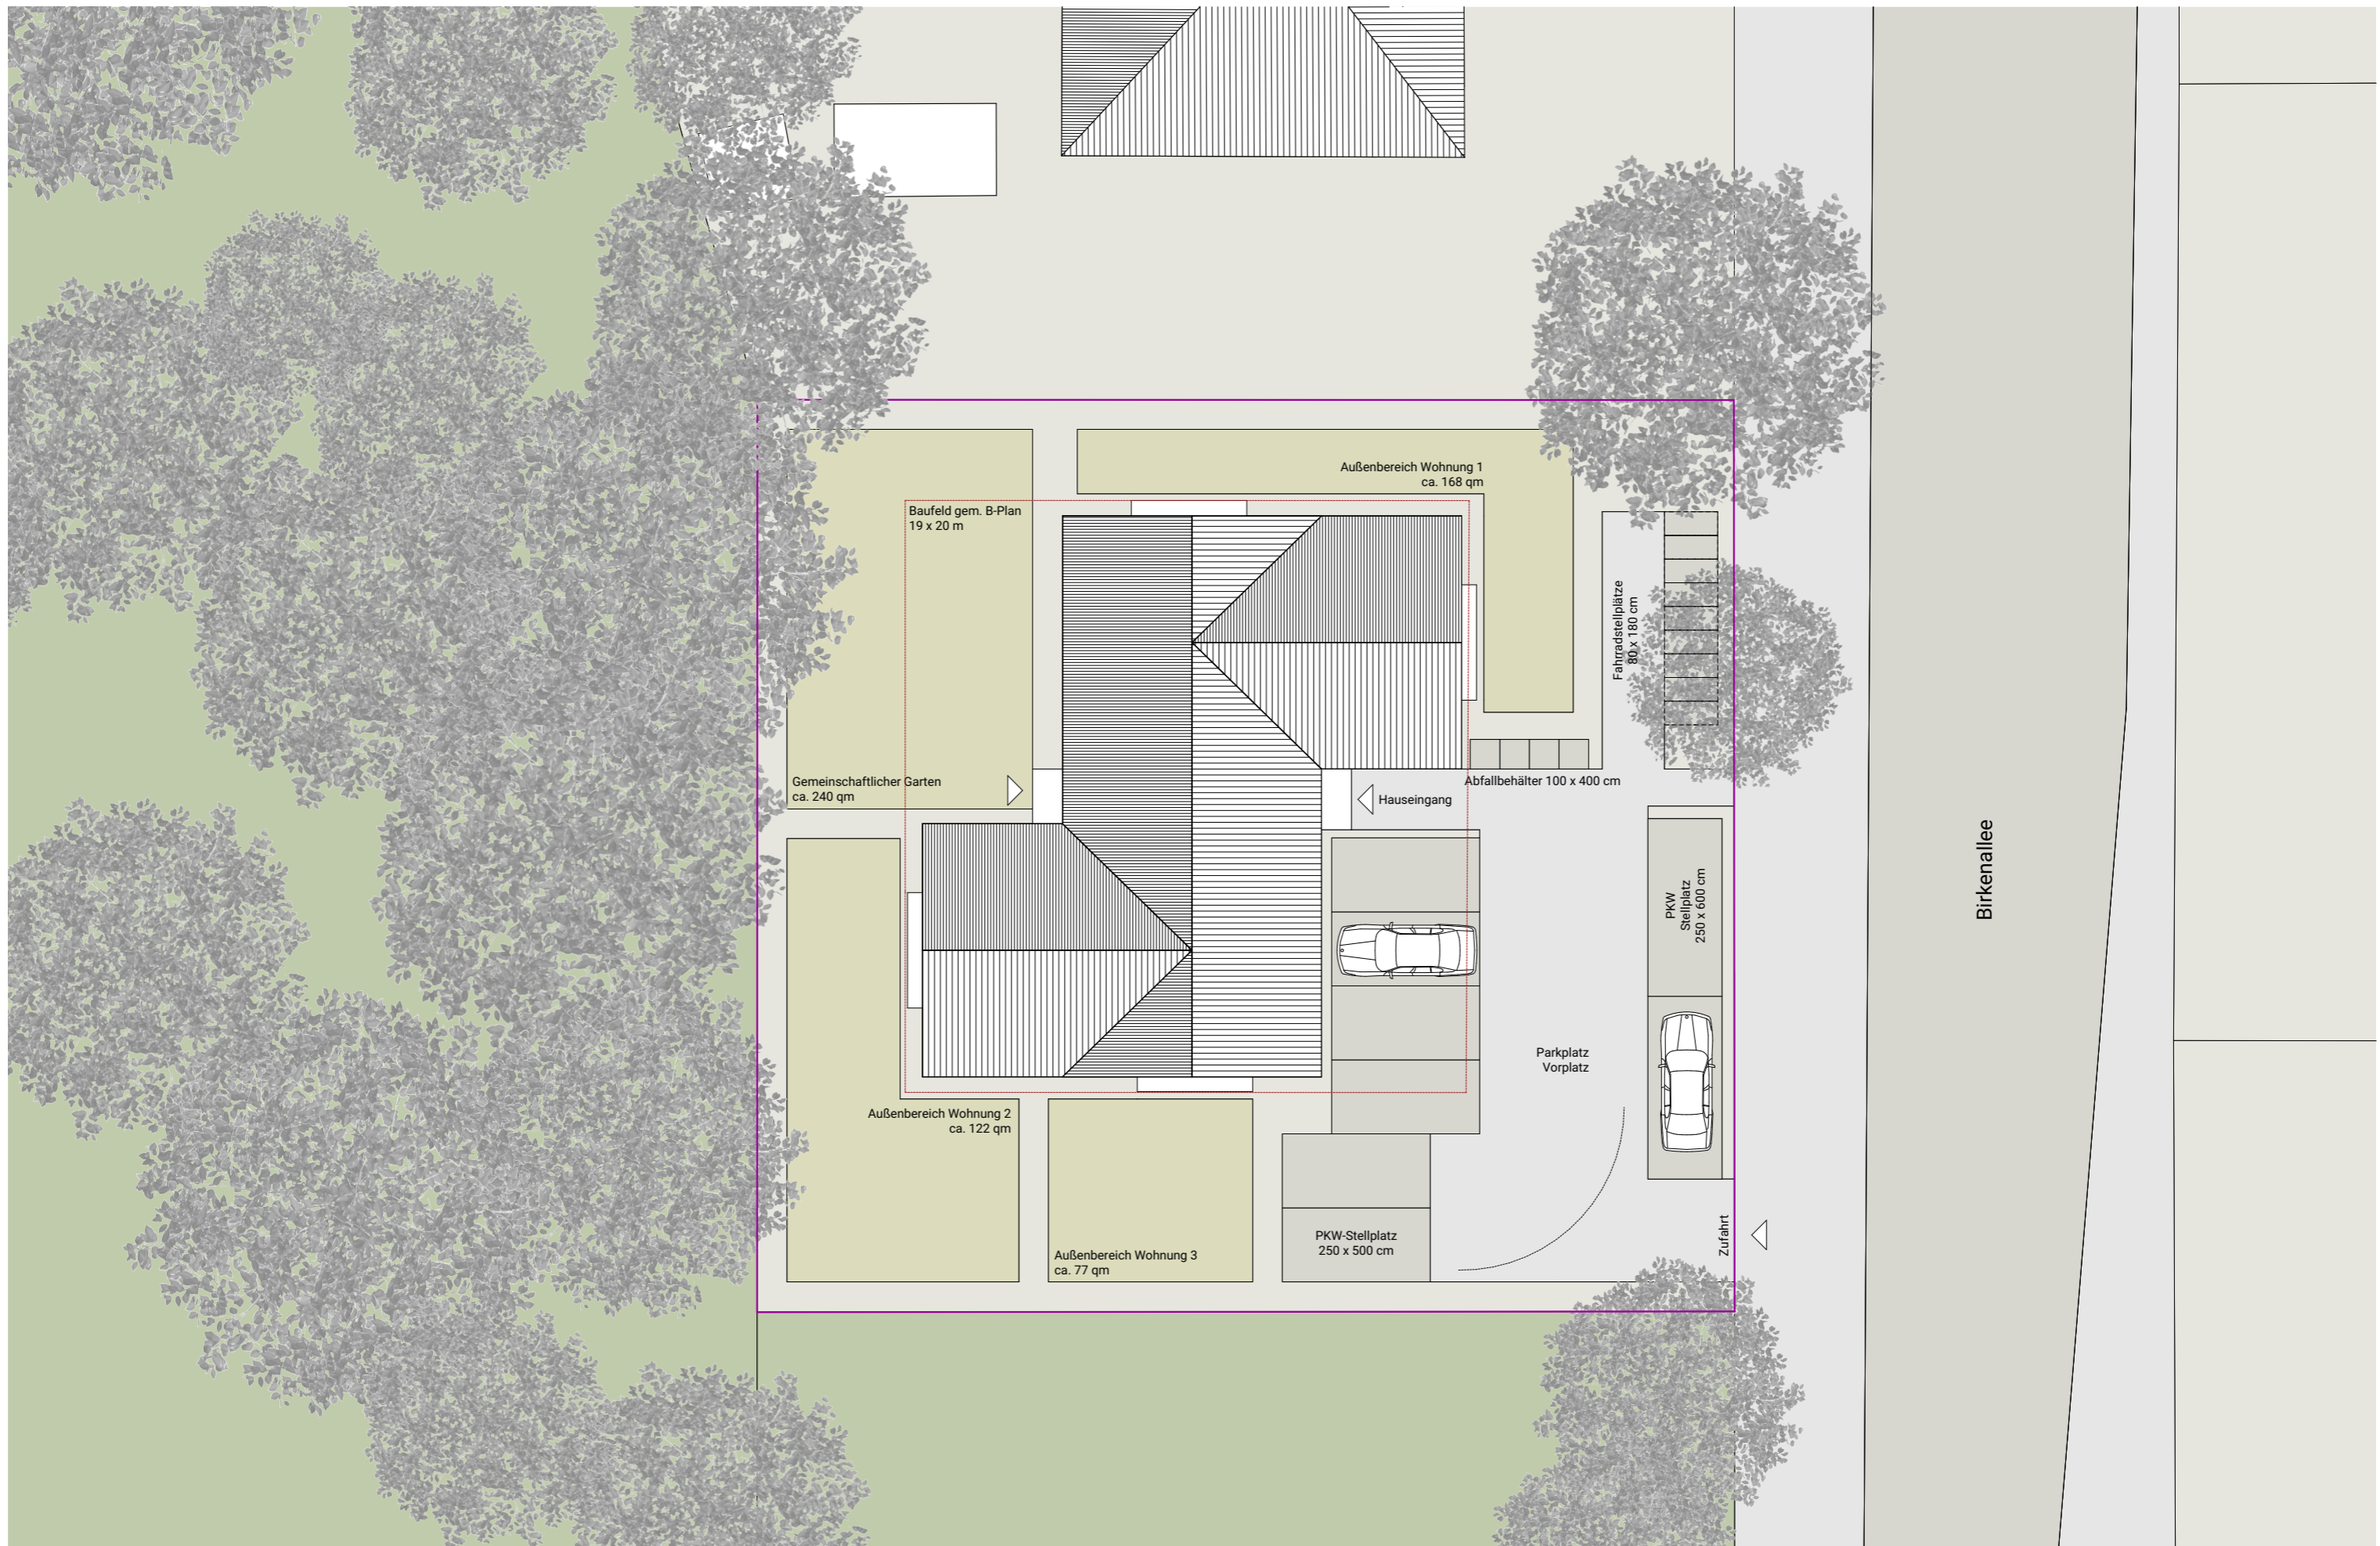


Lageplan Birkenallee 31 mit Dachaufsicht - 1:200

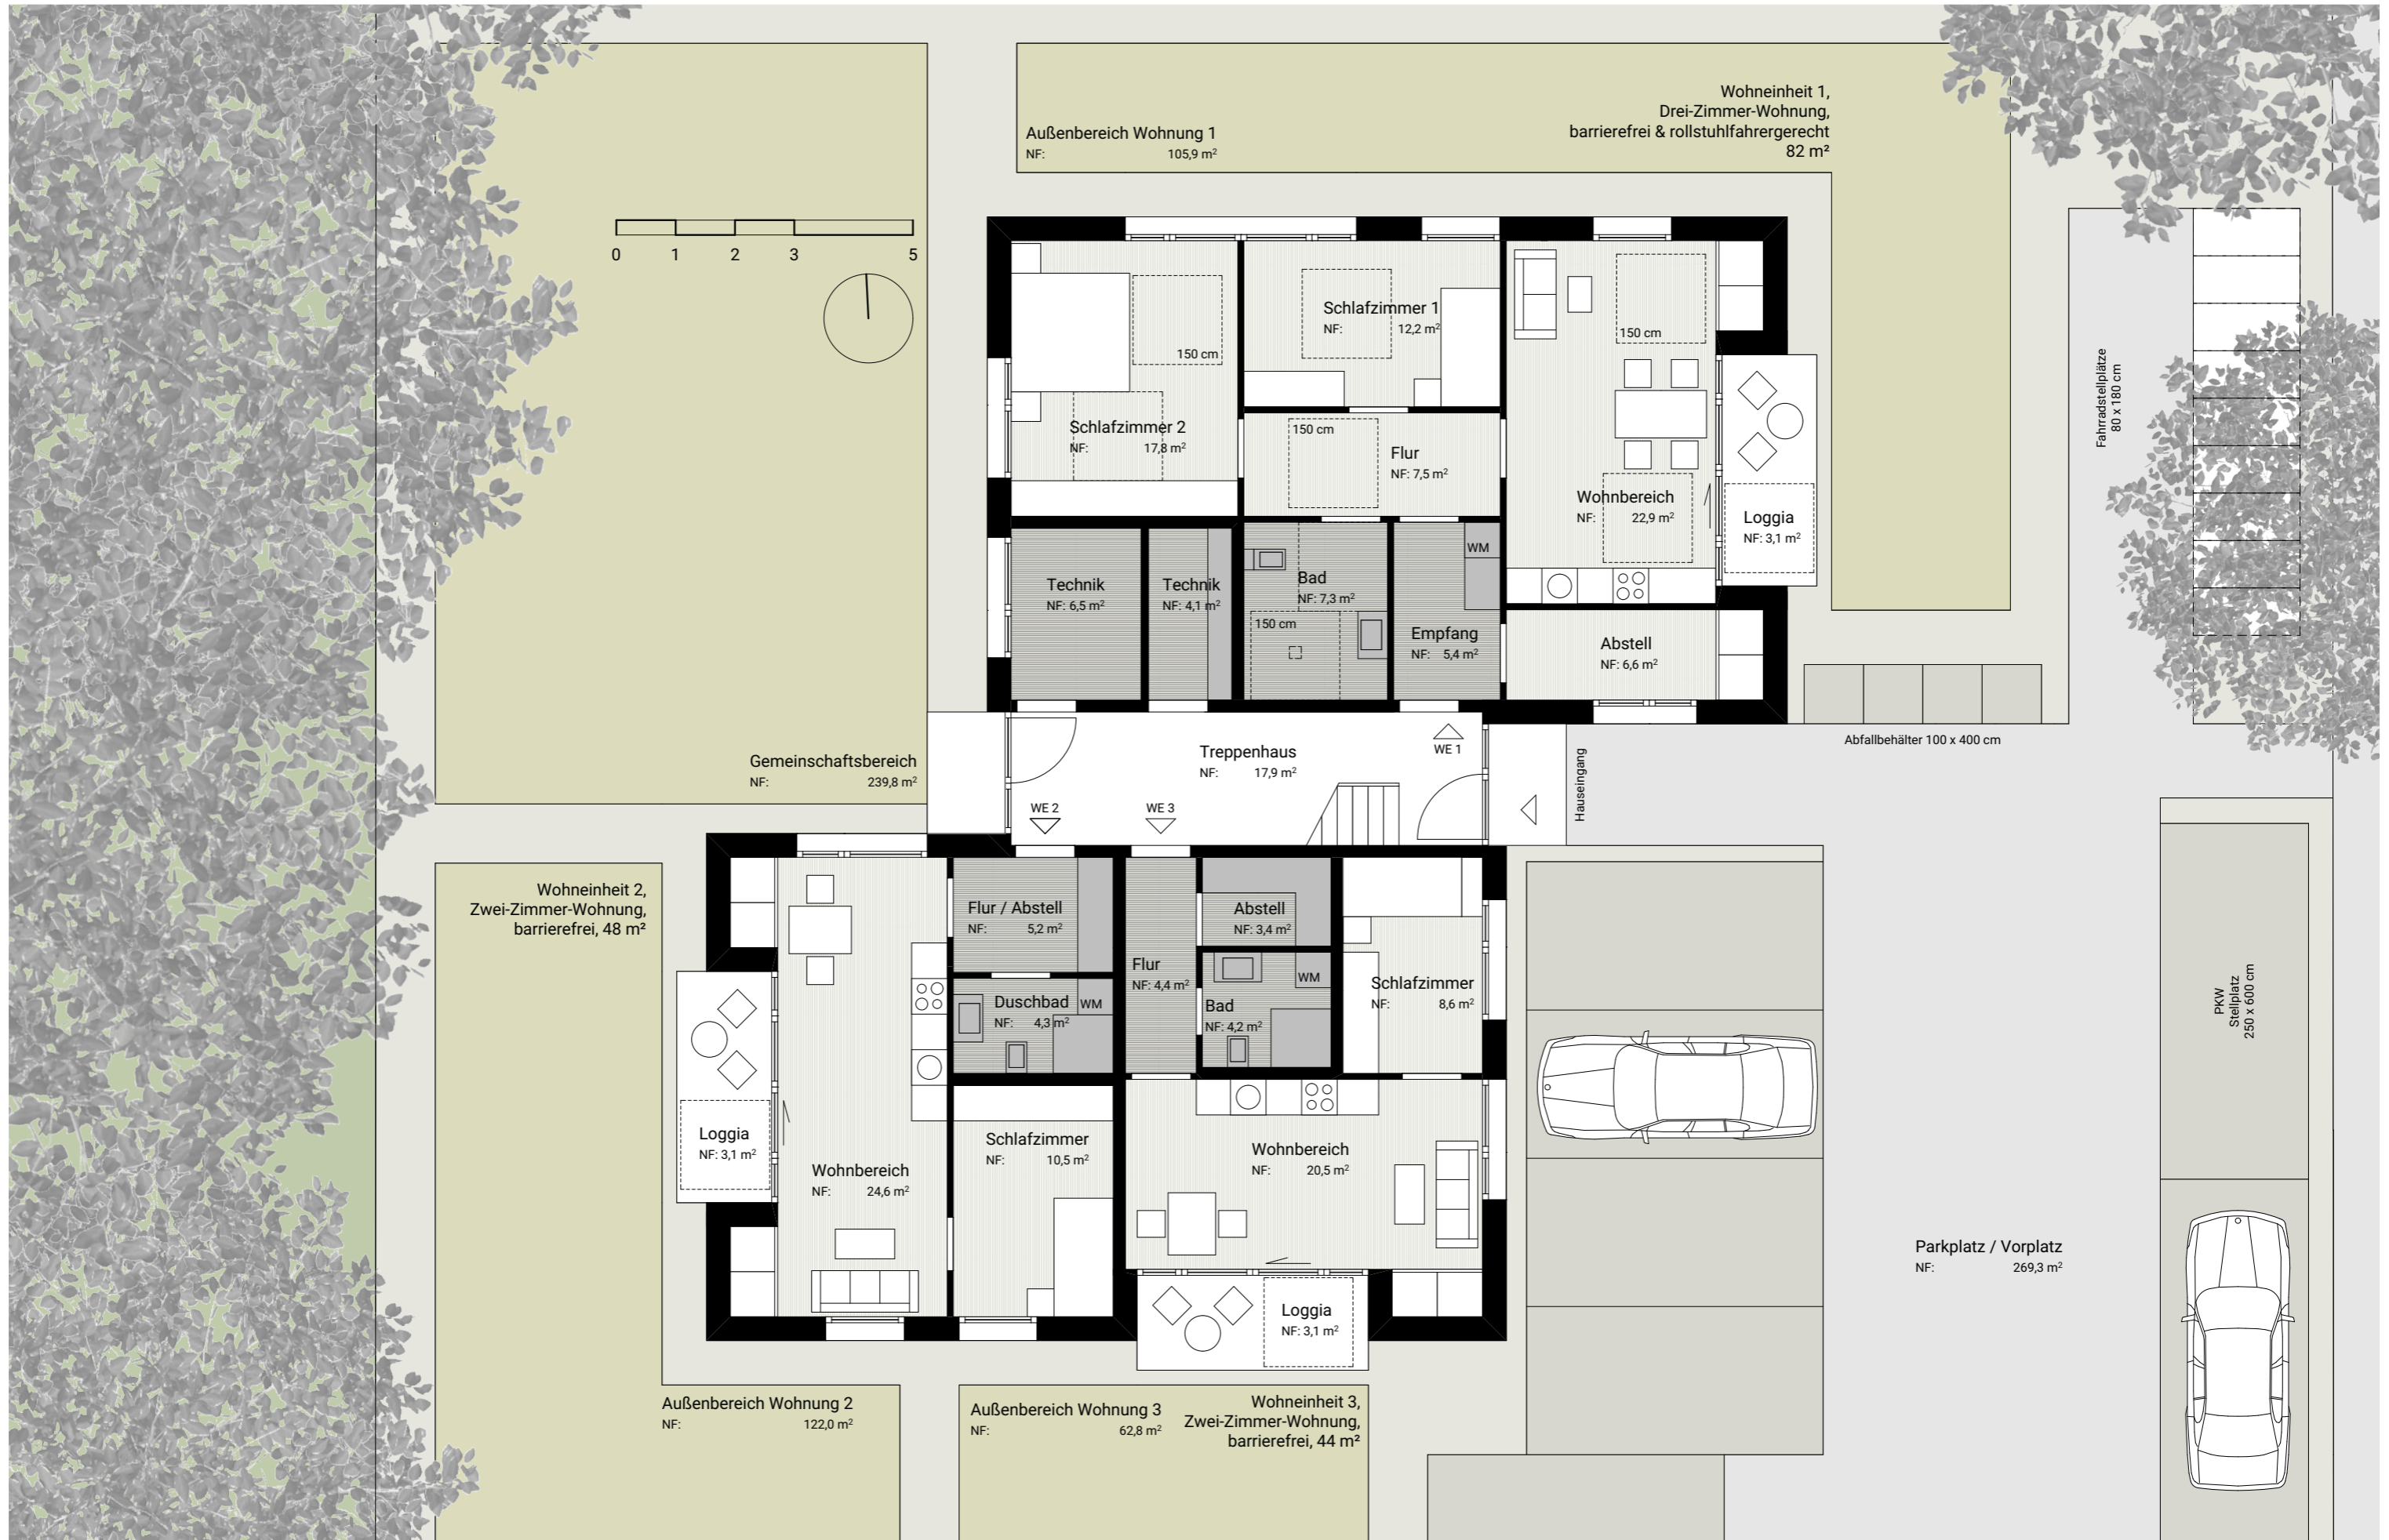


Grundriss Erdgeschoss 1:100




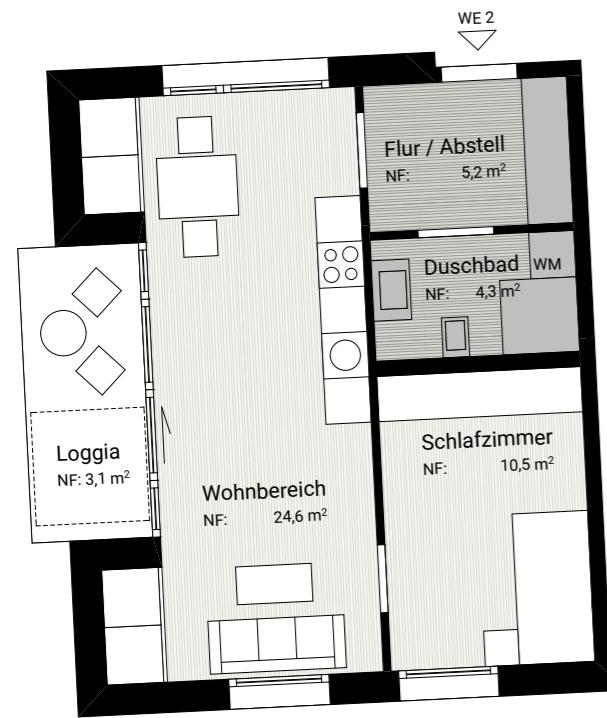


Wohnheit 2, Erdgeschoss
Zwei-Zimmer-Wohnung,
barrierefrei, 48 m²

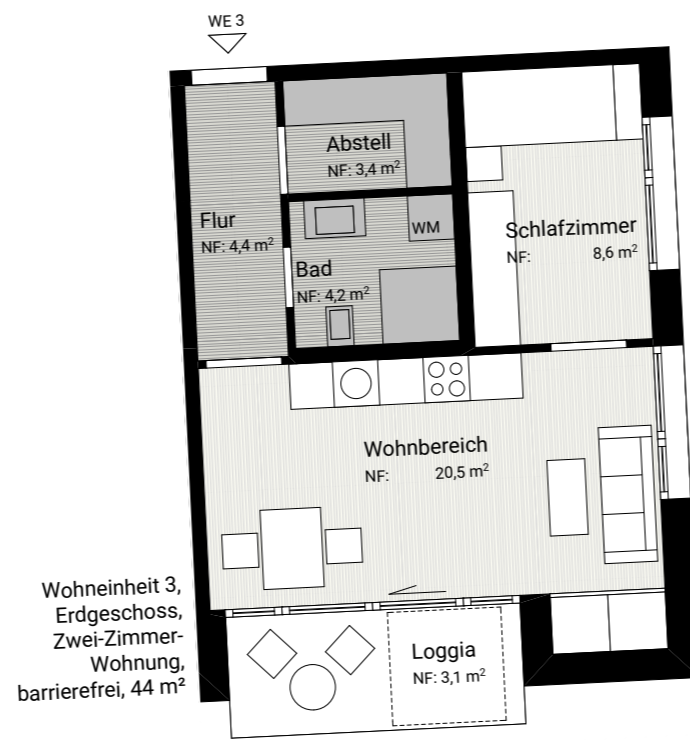


Wohnheit 3,
Erdgeschoss,
Zwei-Zimmer-
Wohnung,
barrierefrei, 44 m²

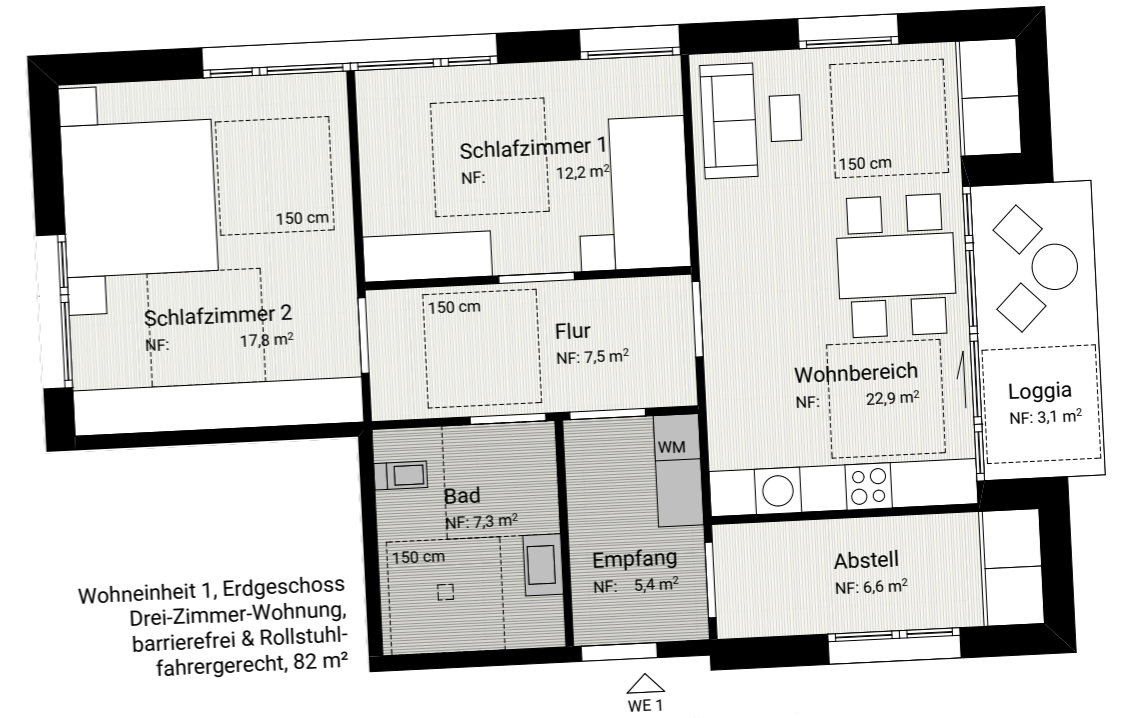


Wohnheit 1, Erdgeschoss
Drei-Zimmer-Wohnung,
barrierefrei & Rollstuhl-
fahrergerecht, 82 m²

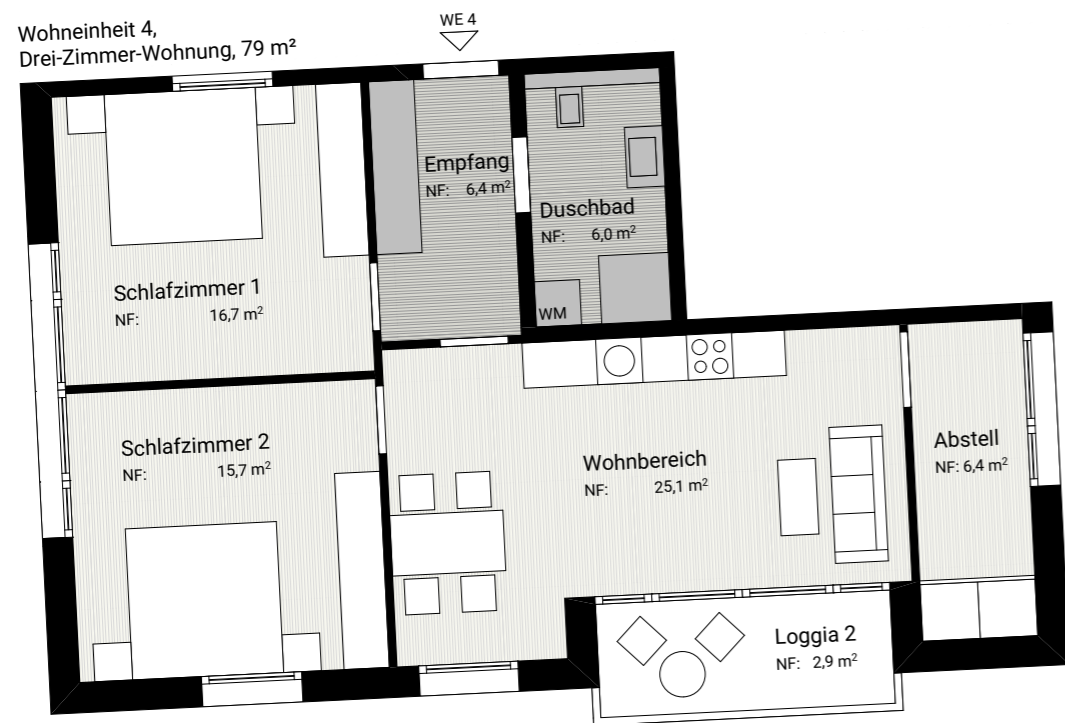

Wohnheit 4,
Drei-Zimmer-Wohnung, 79 m²

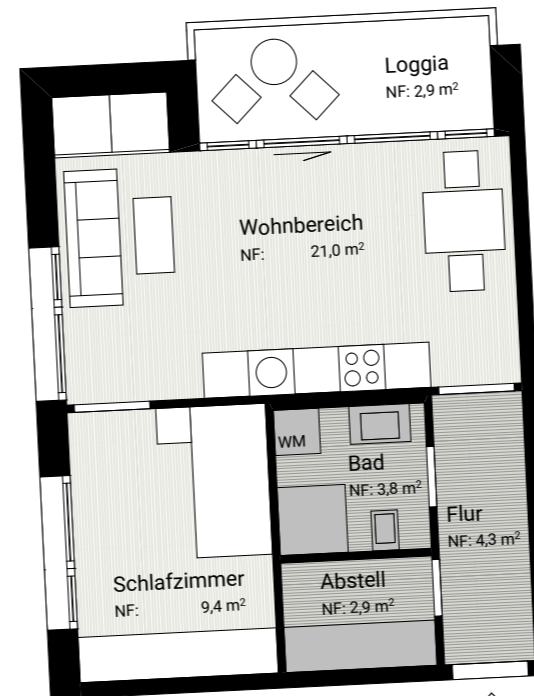

Wohnheit 5,
Zwei-Zimmer-Wohnung, 44 m²

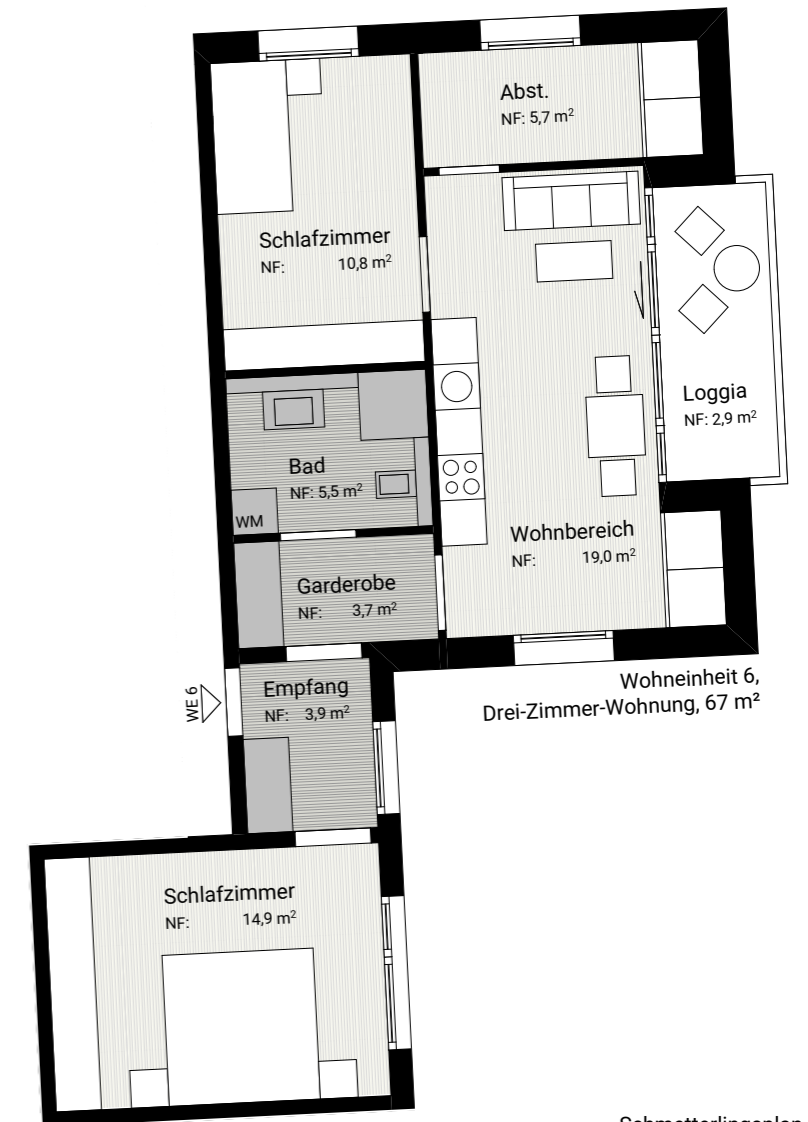

Wohnheit 6,
Drei-Zimmer-Wohnung, 67 m²





Seitenansicht Nord 1:100



Rückansicht West 1:100



Seitenansicht Süd 1:100



Straßenansicht Ost, Birkenallee 1:100