


Empfohlener Straßenquerschnitt mit Grünfläche und Lärmschutzwand
Angaben in m

Planstraße - Schnitt A - A

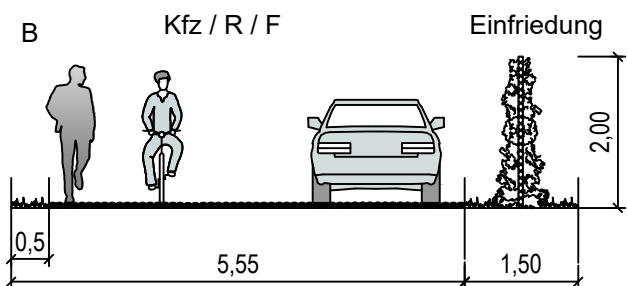

Kfz = Kraftfahrzeuge
R = Radfahrer
F = Fußgänger
B = Bankett
G = Grün


WA 1
GRZ 0,4
TH 5,80 - 6,70
OK 13,70 m

WA 1.1	III
GRZ 0,6	a
TH 5,80 - 9,50	OK 13,70

SO/E
GR 1.450 m ²
TH 3,80
OK 9,00 m

WA 2
GRZ 0,25
TH 3,40
OK 8,0 m
a

WA 2.1	II
GRZ 0,3	a
TH 3,40 - 6,50	OK 9,50

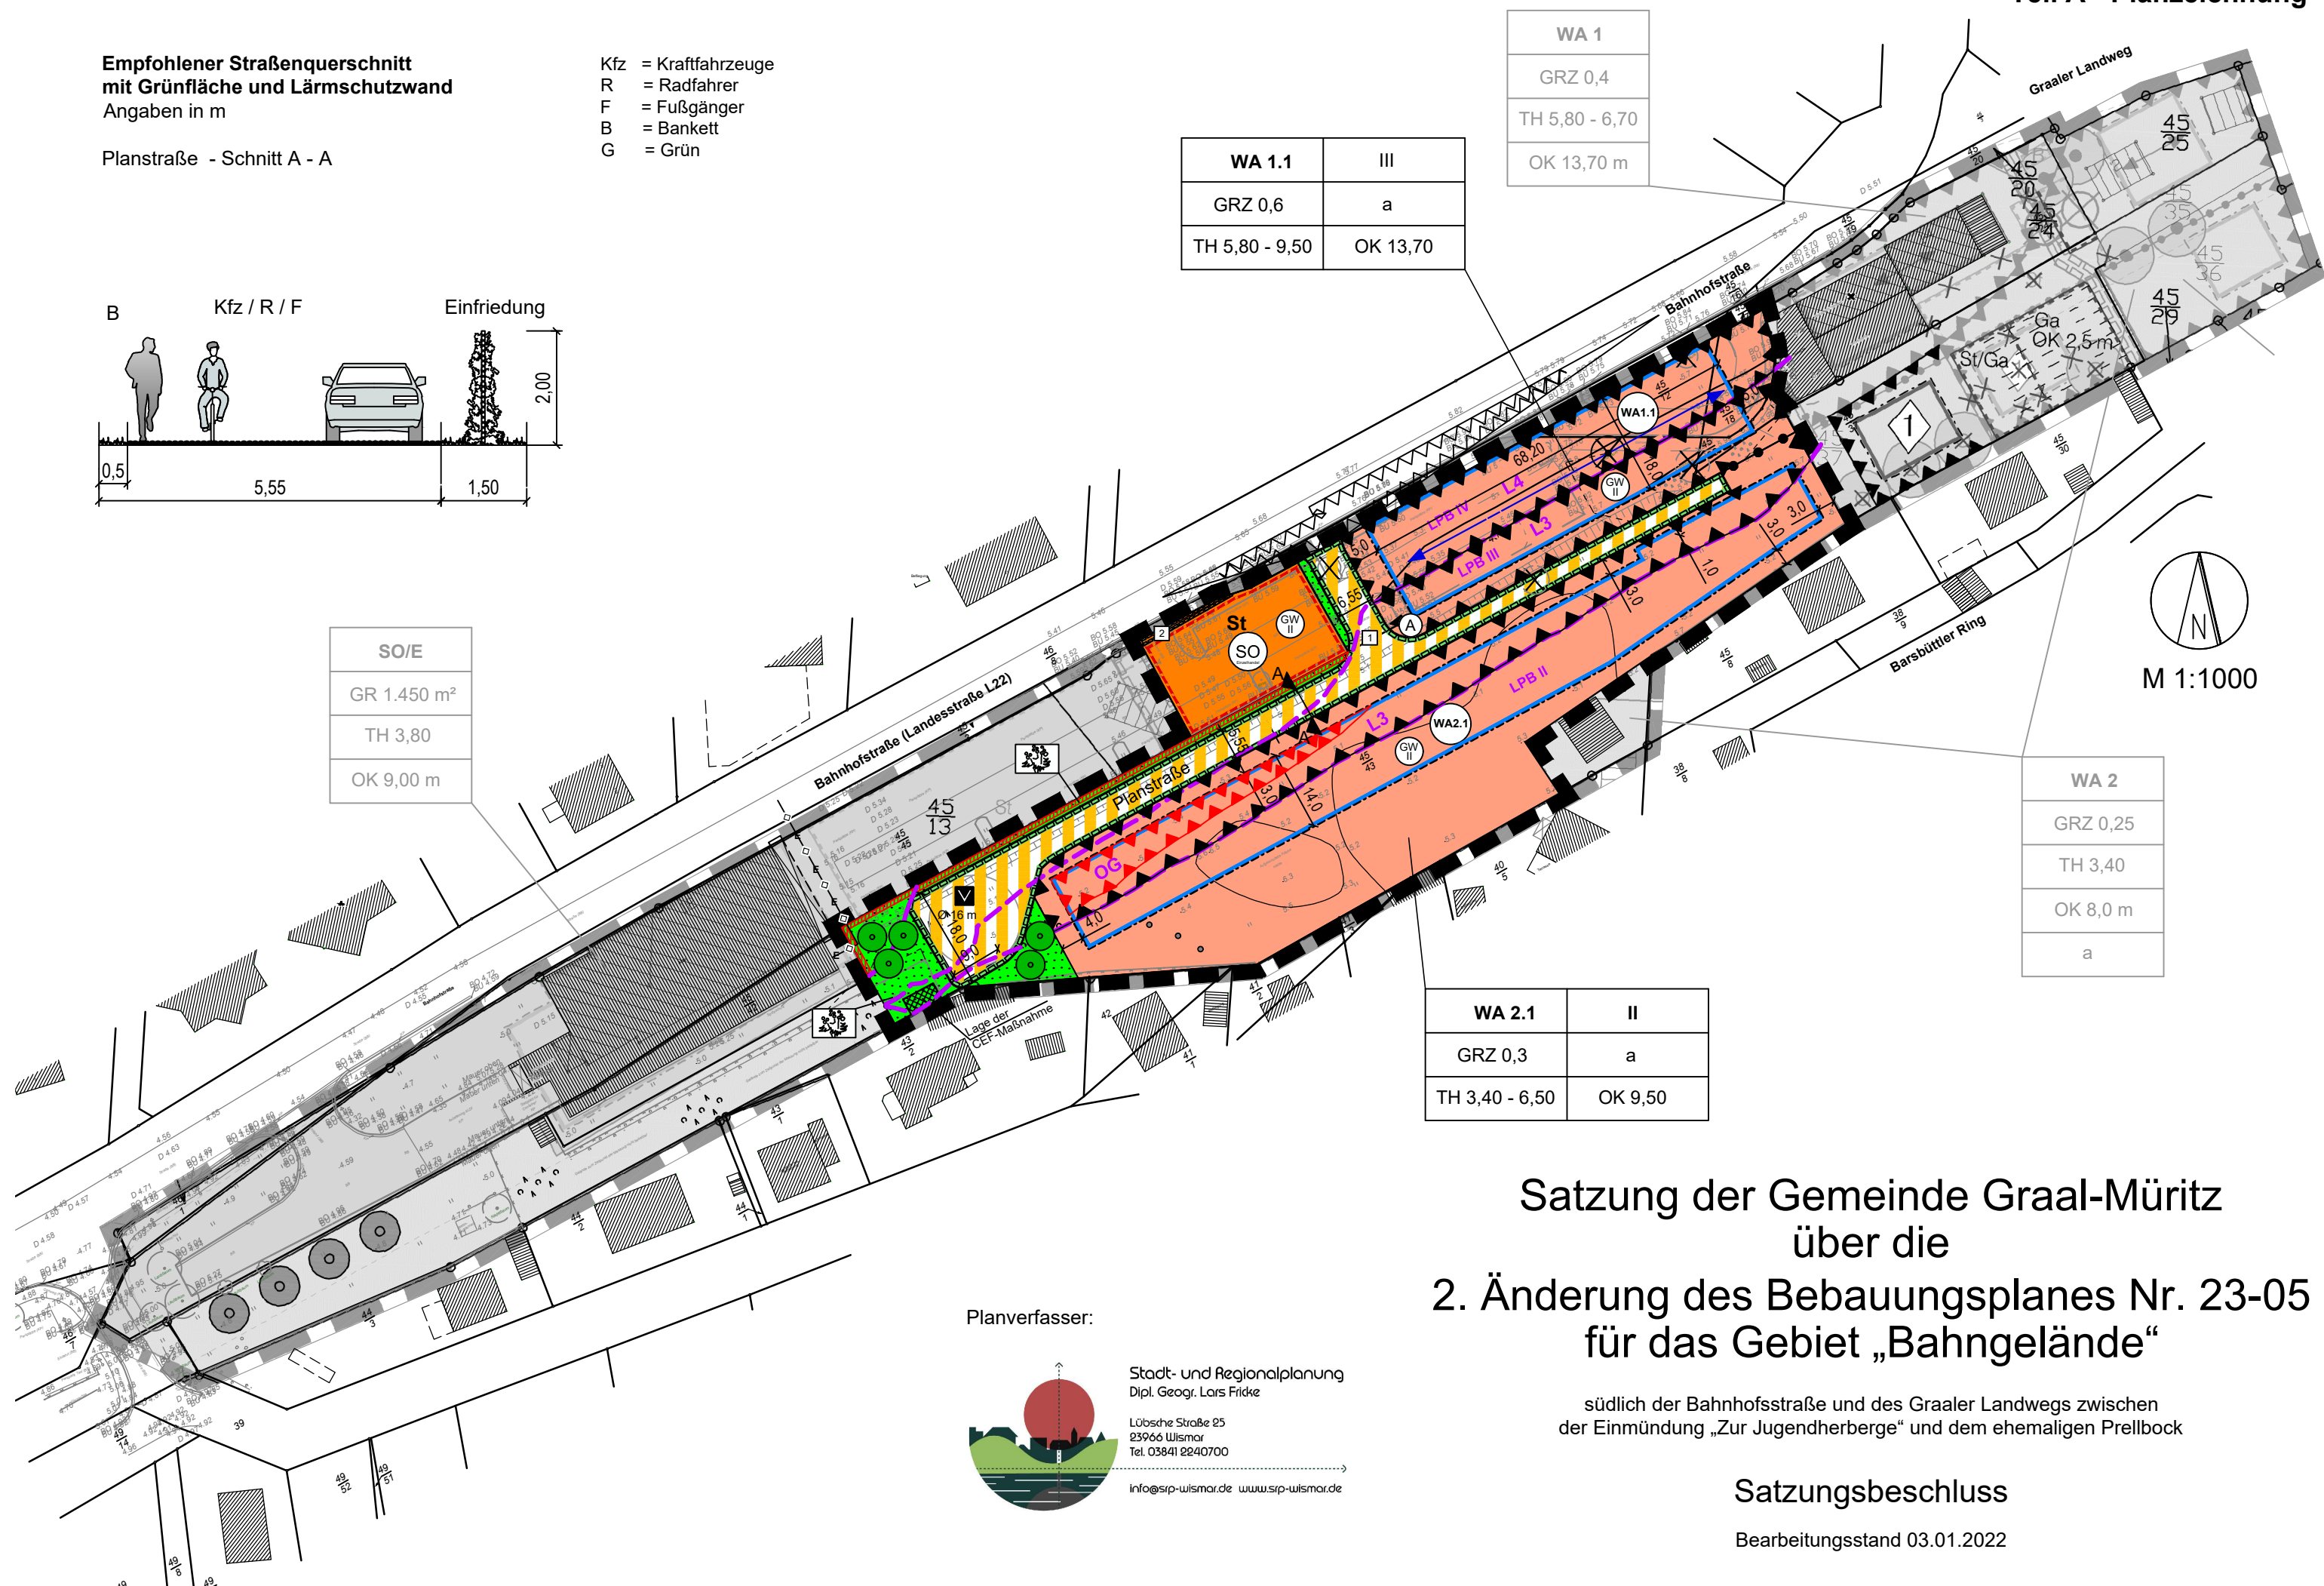

Satzung der Gemeinde Graal-Müritz über die 2. Änderung des Bebauungsplanes Nr. 23-05 für das Gebiet „Bahngelände“

südlich der Bahnhofstraße und des Graaler Landwegs zwischen der Einmündung „Zur Jugendherberge“ und dem ehemaligen Prellbock

Planverfasser:



Stadt- und Regionalplanung
Dipl. Geogr. Lars Fridke

Lübsche Straße 25
23966 Wismar
Tel. 03841 2240700

info@srp-wismar.de www.srp-wismar.de

Satzungsbeschluss

Bearbeitungsstand 03.01.2022