Anlage TOP 8
G 15-3/2018

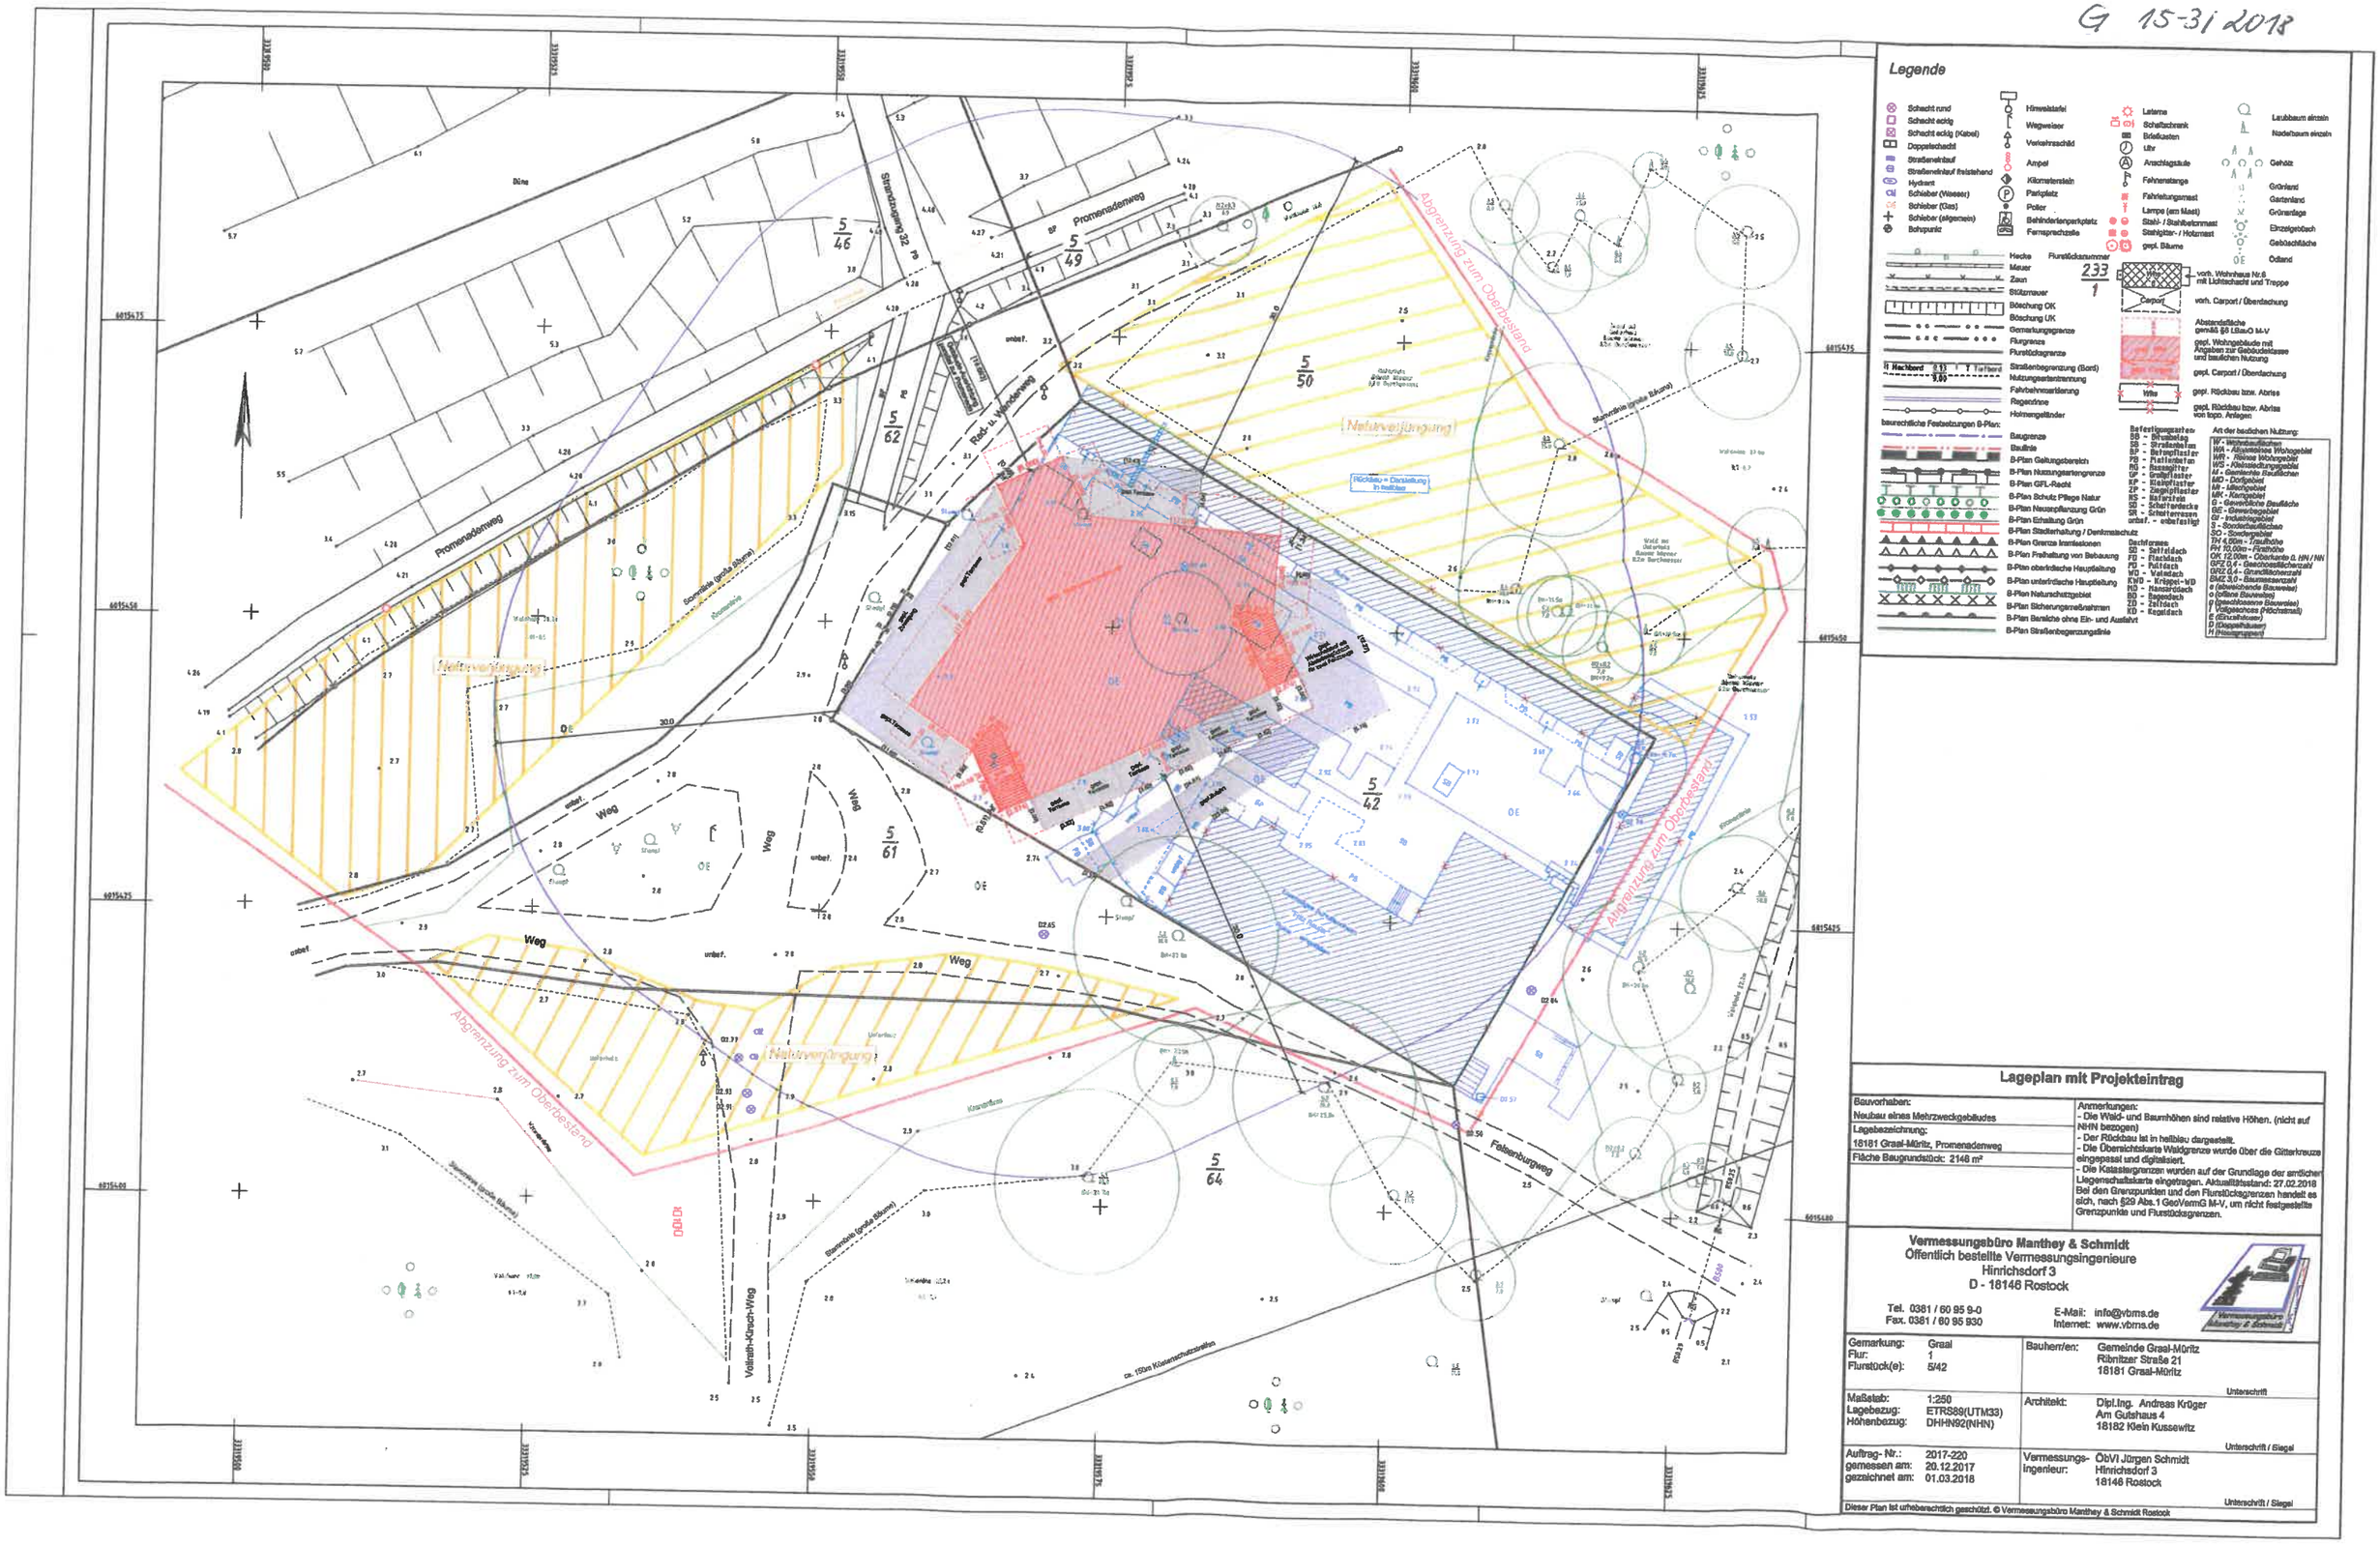
Legende
Schacht rund
Schacht eckig
Schacht eckig (Kabel)
Doppelschacht
Straßenablauf
Straßenablauf freistehend
Hydrant
Schieber (Wasser)
Schieber (Gas)
Schieber (allgemein)
Bohrpunkt
Hinweistafel
Wegweiser
Verkehrsschild
Ampel
Kilometerstein
Parkplatz
Poller
Behindertenparkplatz
Fernsprechzelle
Laterne
Schaltschrank
Briefkasten
Uhr
Anschlagsäule
Fahnenstange
Fahrleitungsmast
Lampe (am Mast)
Stahl- / Stahlbetonmast
Stahlgitter- / Holzmast
gepl. Bäume
Laubbaum einzeln
Nadelbaum einzeln
Gehölz
Grünland
Gartenland
Grünanlage
Einzelgebäude
Gebäudefläche
Ödland
Hecke
Mauer
Zaun
Stützmauer
Böschung OK
Böschung UK
Gemarkungsgrenze
Flurgrenze
Flurstücksgrenze
Straßenbegrenzung (Bord)
Nutzungsartentrennung
Fahrbahnmarkierung
Regenrinne
Holmengeländer
Flurstücksnummer
233
1
vorh. Wohnhaus Nr.6 mit Lichtschacht und Treppe
vorh. Carport / Überdachung
Abstandsfläche gemäß §6 LBauO M-V
gepl. Wohngebäude mit Angaben zur Gebäudeklasse und baulichen Nutzung
gepl. Carport / Überdachung
gepl. Rückbau bzw. Abriss
gepl. Rückbau bzw. Abriss von topo. Anlagen
Hachbord
baurechtliche Festsetzungen B-Plan:
Baugrenze
Baulinie
B-Plan Geltungsbereich
B-Plan Nutzungsartengrenze
B-Plan GFL-Recht
B-Plan Schutz Pflege Natur
B-Plan Neuanpflanzung Grün
B-Plan Erhaltung Grün
B-Plan Stadtenhaltung / Denkmalschutz
B-Plan Grenze Immissionen
B-Plan Freihaltung von Bebauung
B-Plan oberirdische Hauptleitung
B-Plan unterirdische Hauptleitung
B-Plan Naturschutzgebiet
B-Plan Sicherungsmaßnahmen
B-Plan Bereiche ohne Ein- und Ausfahrt
B-Plan Straßenbegrenzungslinie
Befestigungsarten:
BB - Bitumenbelag
SB - Straßenbeton
BP - Betonpflaster
PB - Plattenbeln
RG - Rasengitter
GP - Grellpflaster
KP - Kleinpflaster
ZP - Ziegelpflaster
RS - Natursteln
SD - Schotterdecke
SR - Schotterrasen
unbef. - unbefestigt
Dachformen:
SD - Satteldach
FD - Flachdach
PD - Pultdach
WD - Walmdach
KWD - Krüppel-WD
MD - Mansardendach
BD - Bogendach
ZD - Zeltdach
KD - Kegeldach
Art der baulichen Nutzung:
TW - Ferienhausbaulichen
WA - Allgemeines Wohngebiet
WR - Reines Wohngebiet
WS - Kleinsiedlungsgebiet
MI - Gemischte Baulichen
MD - Dorfgebiet
MB - Ideengebiet
MK - Kerngebiet
G - Gewerbliche Baulichen
GE - Gewerbegebiet
GI - Industriegebiet
S - Sonderbaulichen
SO - Sondergebiet
TH 4,00m - Traufhöhe
FH 10,00m - Firsthöhe
OK 12,00m - Oberkante G. HN / NN
GFZ 0,4 - Geschossflächenzahl
GRZ 0,4 - Grundflächenzahl
BMZ 3,0 - Baumassenzahl
o (abweichende Bauweise)
o (offene Bauweise)
E (Einzelhäuser)
D (Doppelhäuser)
H (Hausgruppen)
Promenadenweg
Straßenzugang 32 m
Abgrenzung zum Oberbestand
Naturverjüngung
Rad- u. Wanderweg
Weg
Felsenburgweg
Vollrath-Rüsch-Weg
Sommerbahn (große Bäume)
Wald mit Naturnahe Bäume Mieser Bzw Durchwurzeln
Rückbau = Darstellung in Hellblau
Bäume
Hecke
Stützmauer
Straßenbeleuchtung
Kleinmaßnahme
Stromkasten
Stauwehr
Stauwehr
Stauwehr